


2

2层布局情况

二B平面 1:100

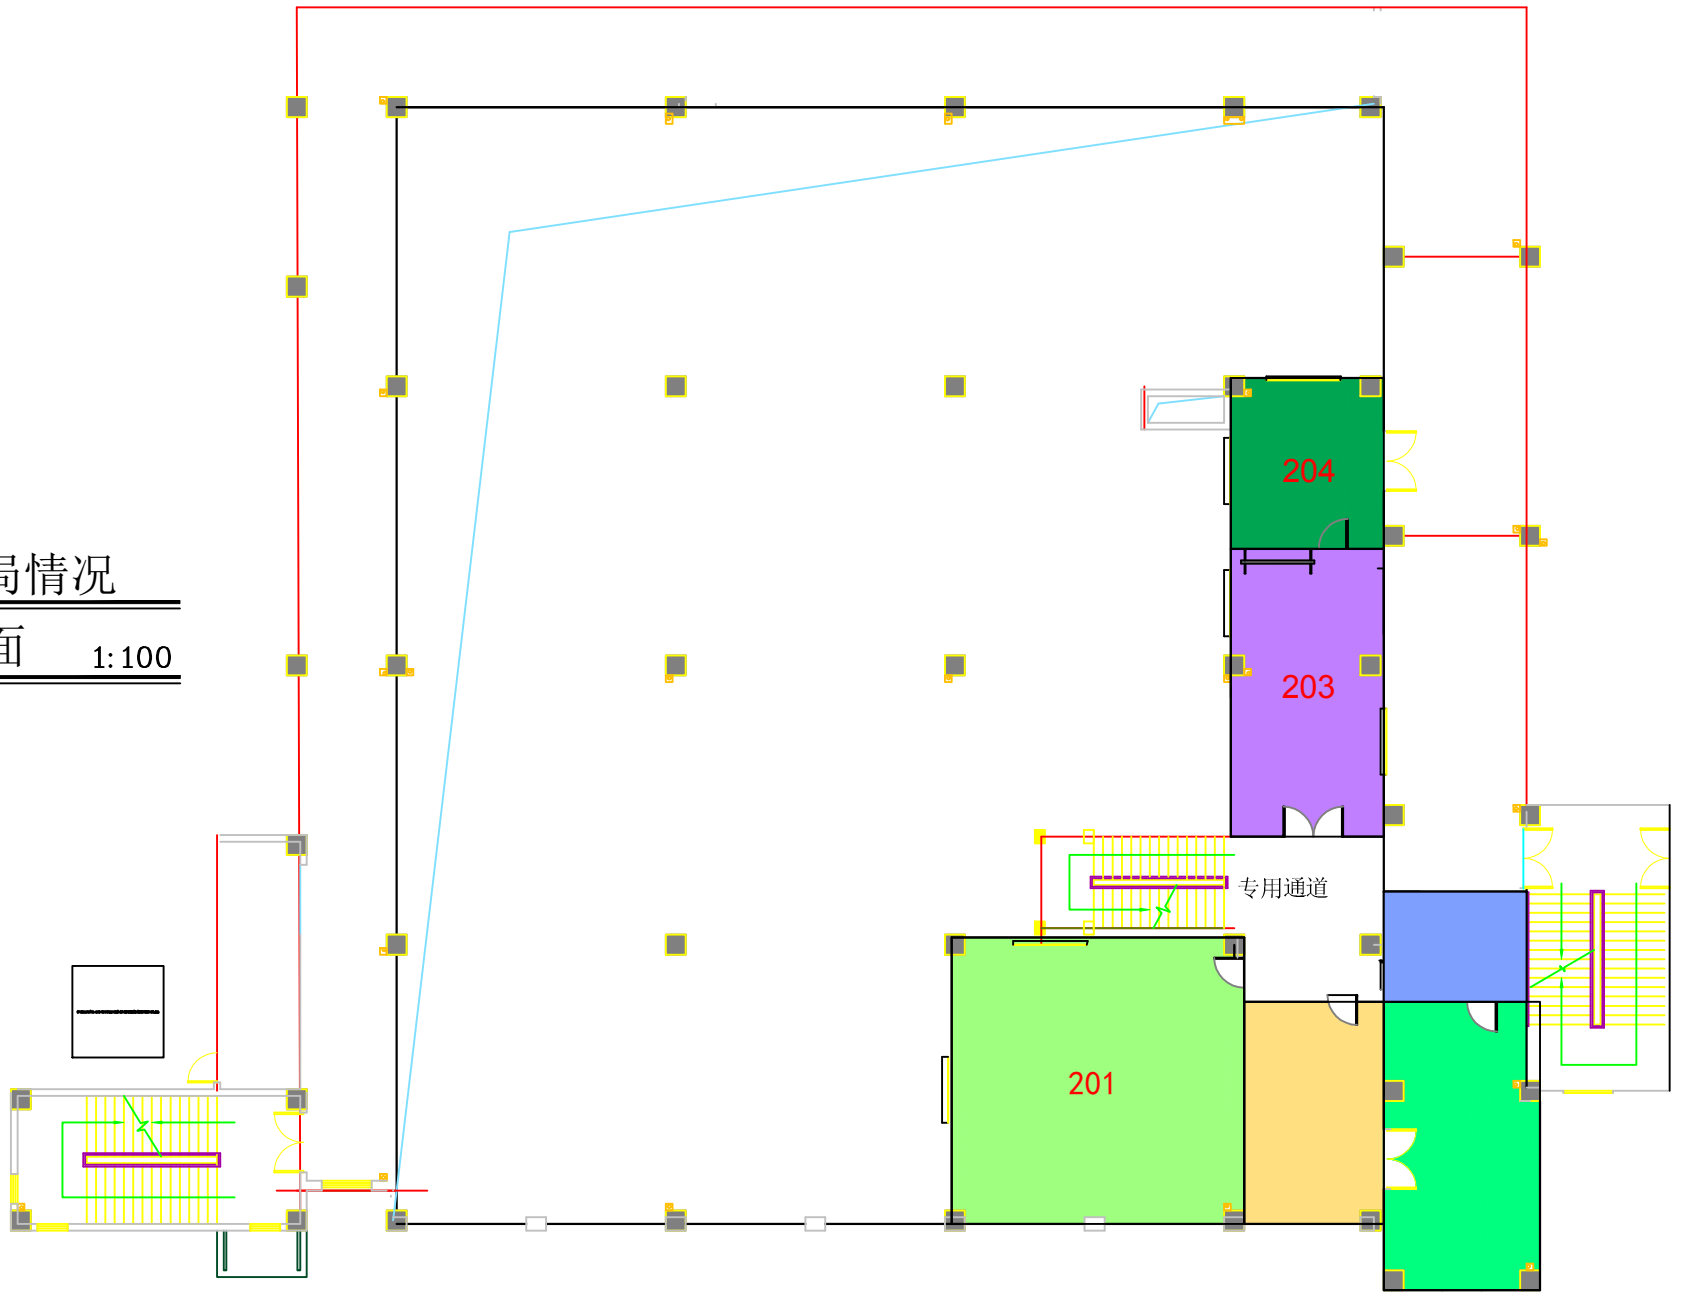

201--观摩室
203--技术专家室
204--指挥室