


附件：2

全国第二届电梯维修职业技能竞赛石家庄决赛(实操赛场二、三)

单位：m

项目4：机械故障排除与修复项目布置图

项目3：电气故障排除项目布置图

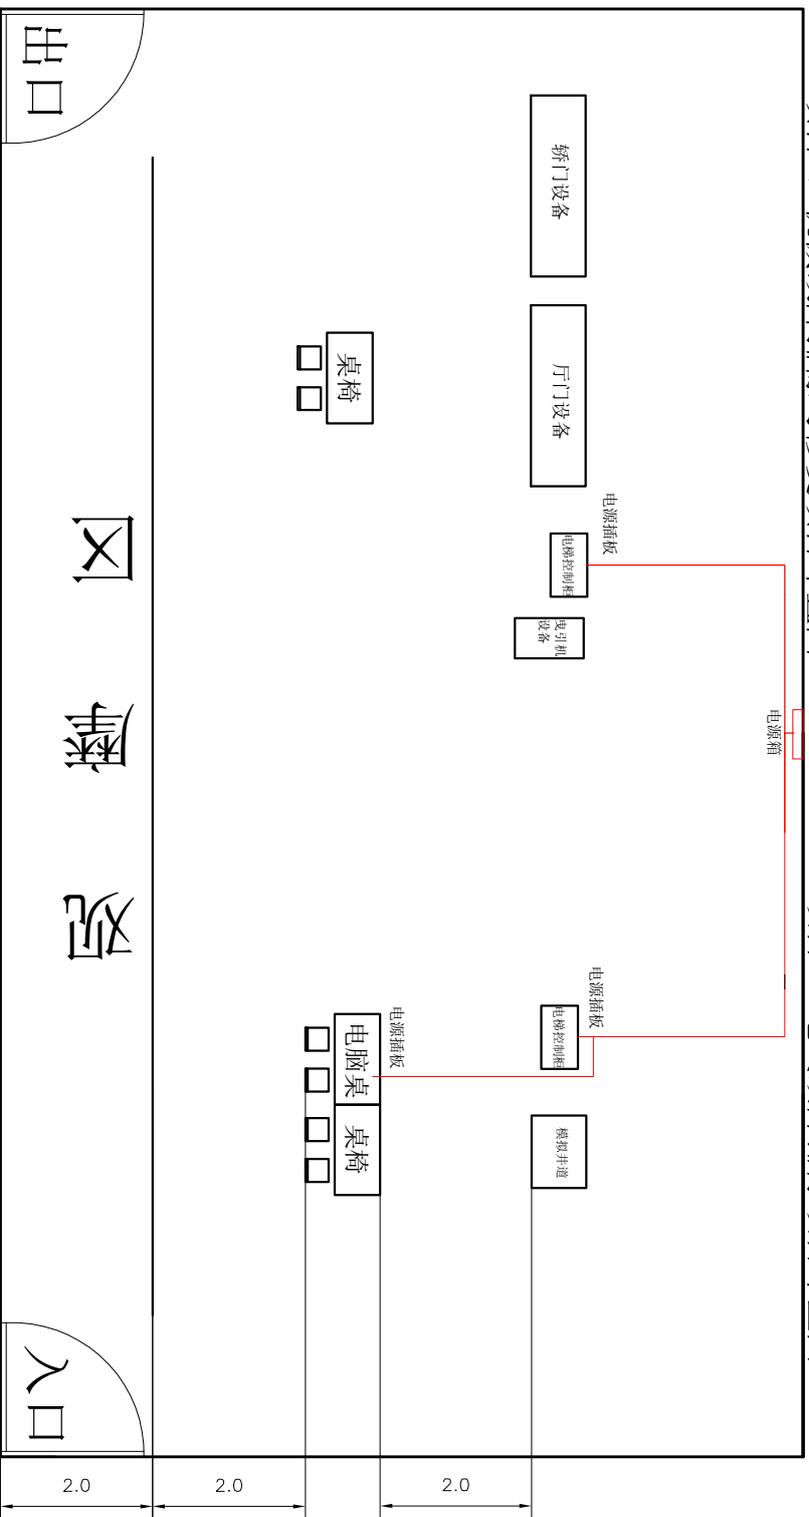

- 注：1. 项目3电脑桌子上配置1台电脑支持WIFI链接。
(台式机需配无线上网卡)
2. 电源接线排为 交流AC220V插线板

 北京图新科技有限公司			
名称	(实操赛场二、三) 布置图	图号	TX-DTDS-SJZ-B02
设计		日期	2016.04.15
制图		校对	
		共 2 页	第 2 页

1

2

3

4

5

6