

控制柜随机接线图纸


适用范围


串行通讯系统 AS380


内容：控制柜接线图、电缆布线图、外围接线图


NO:

AS380 V1.1

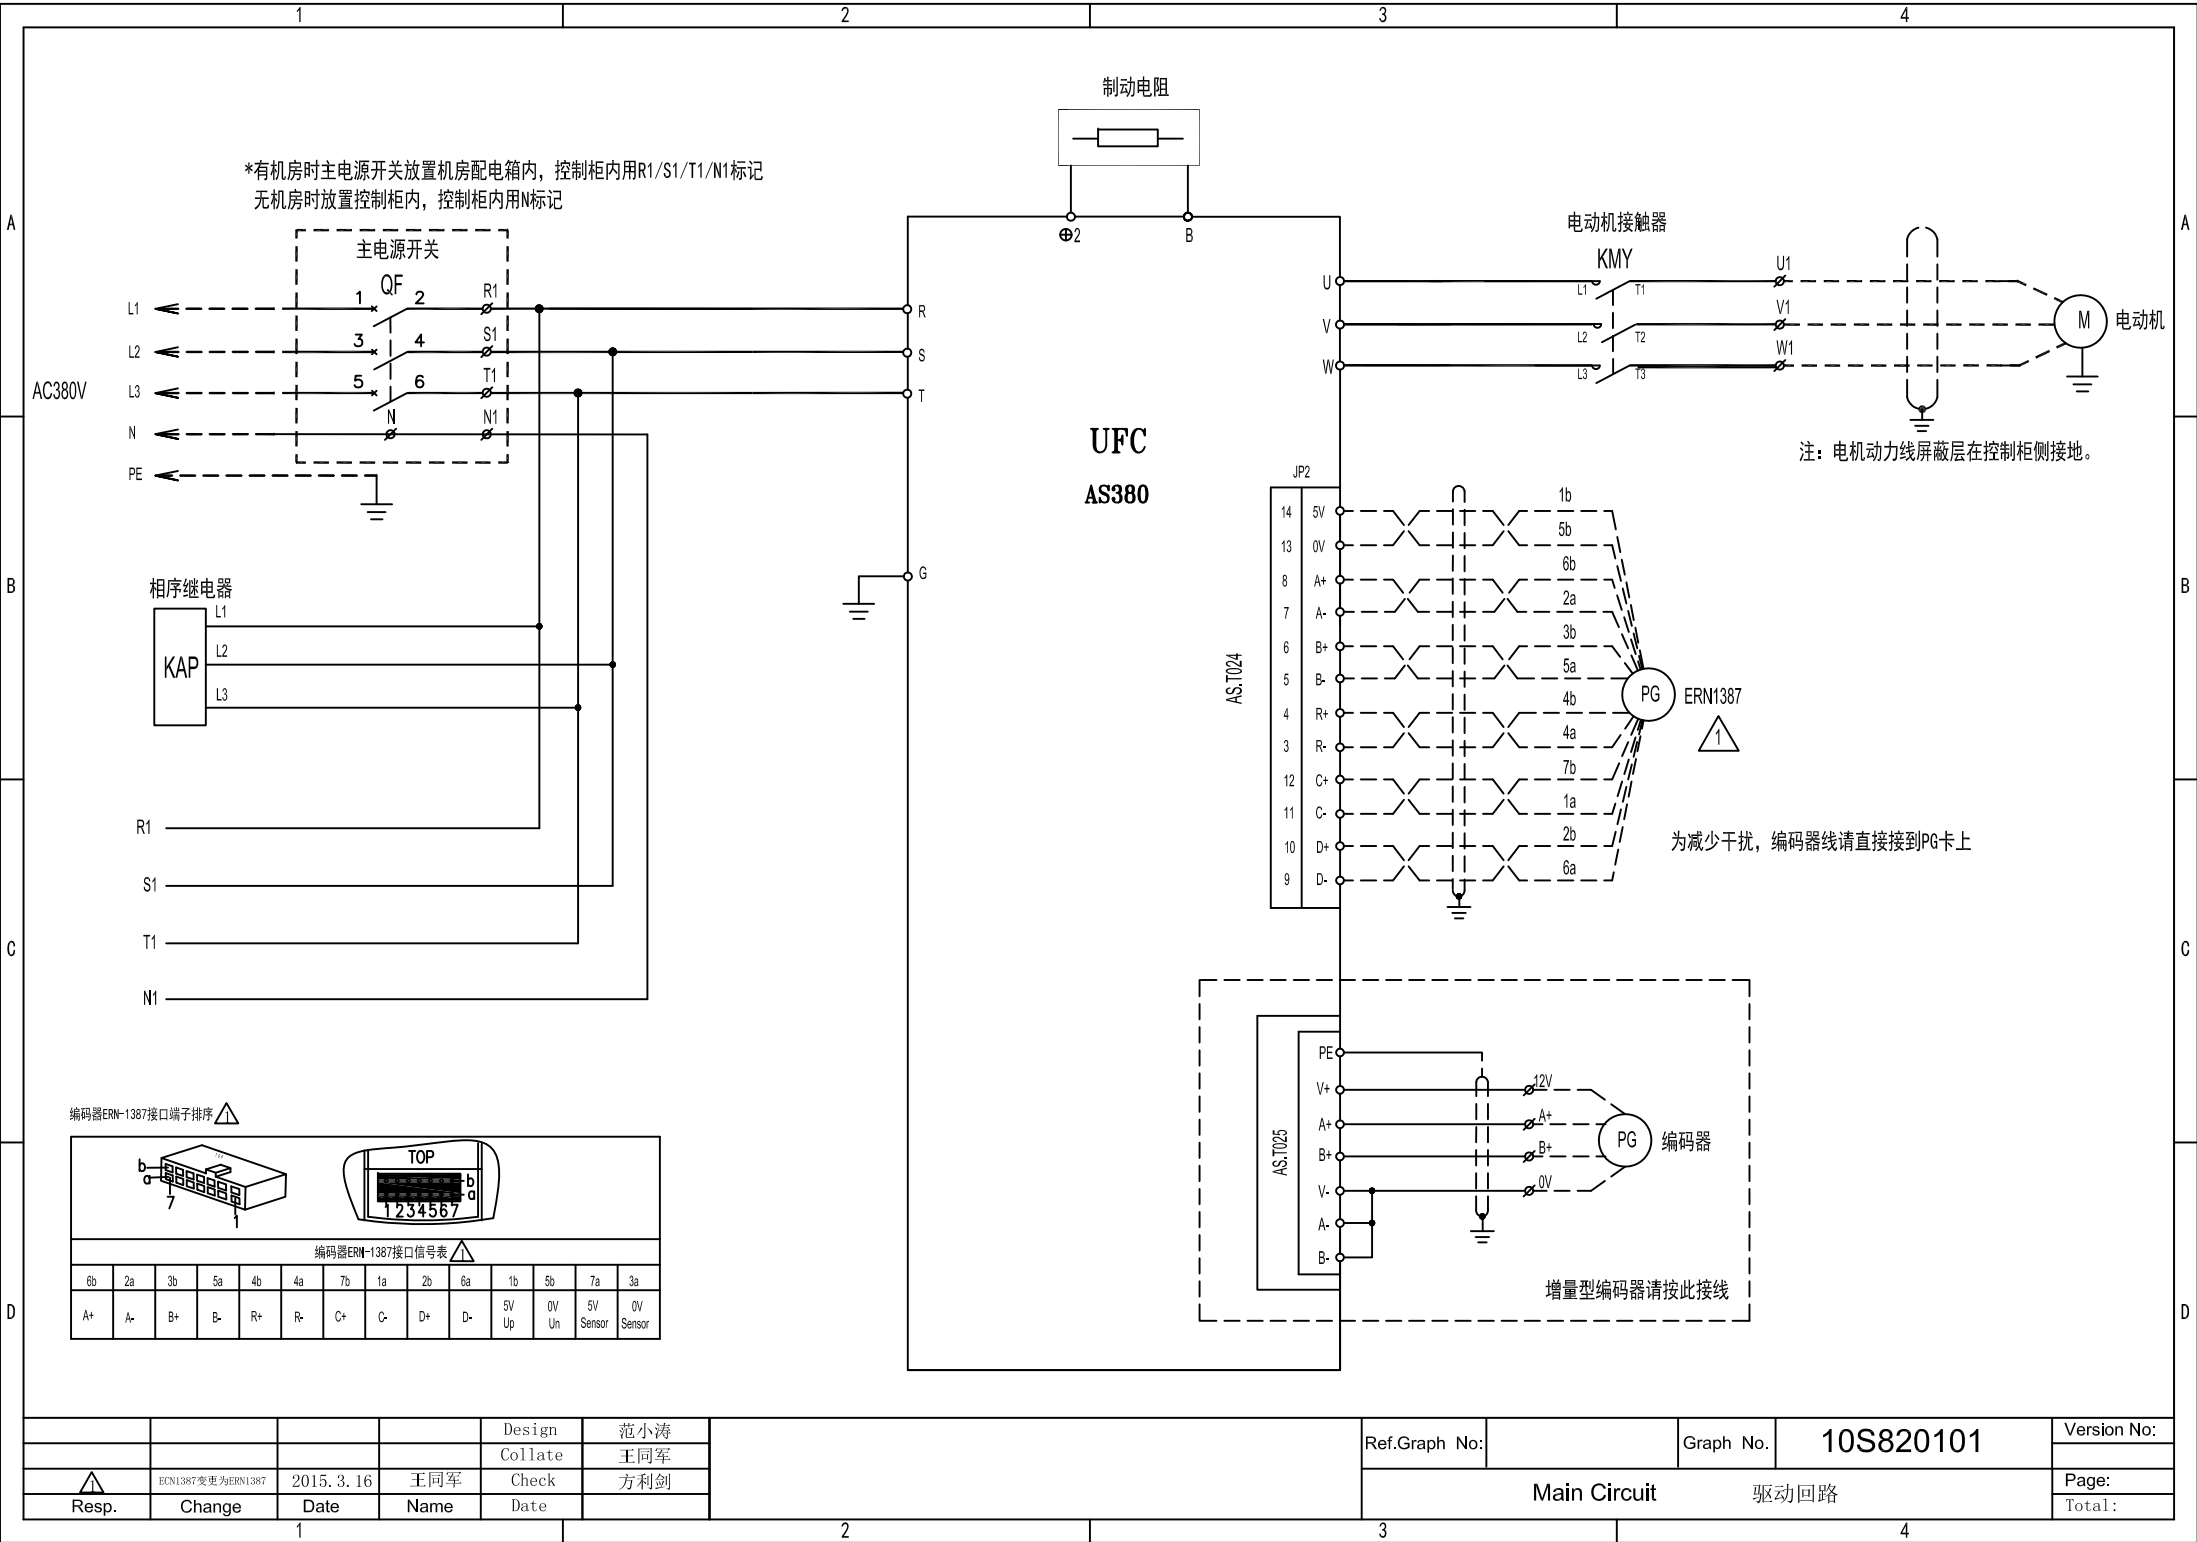

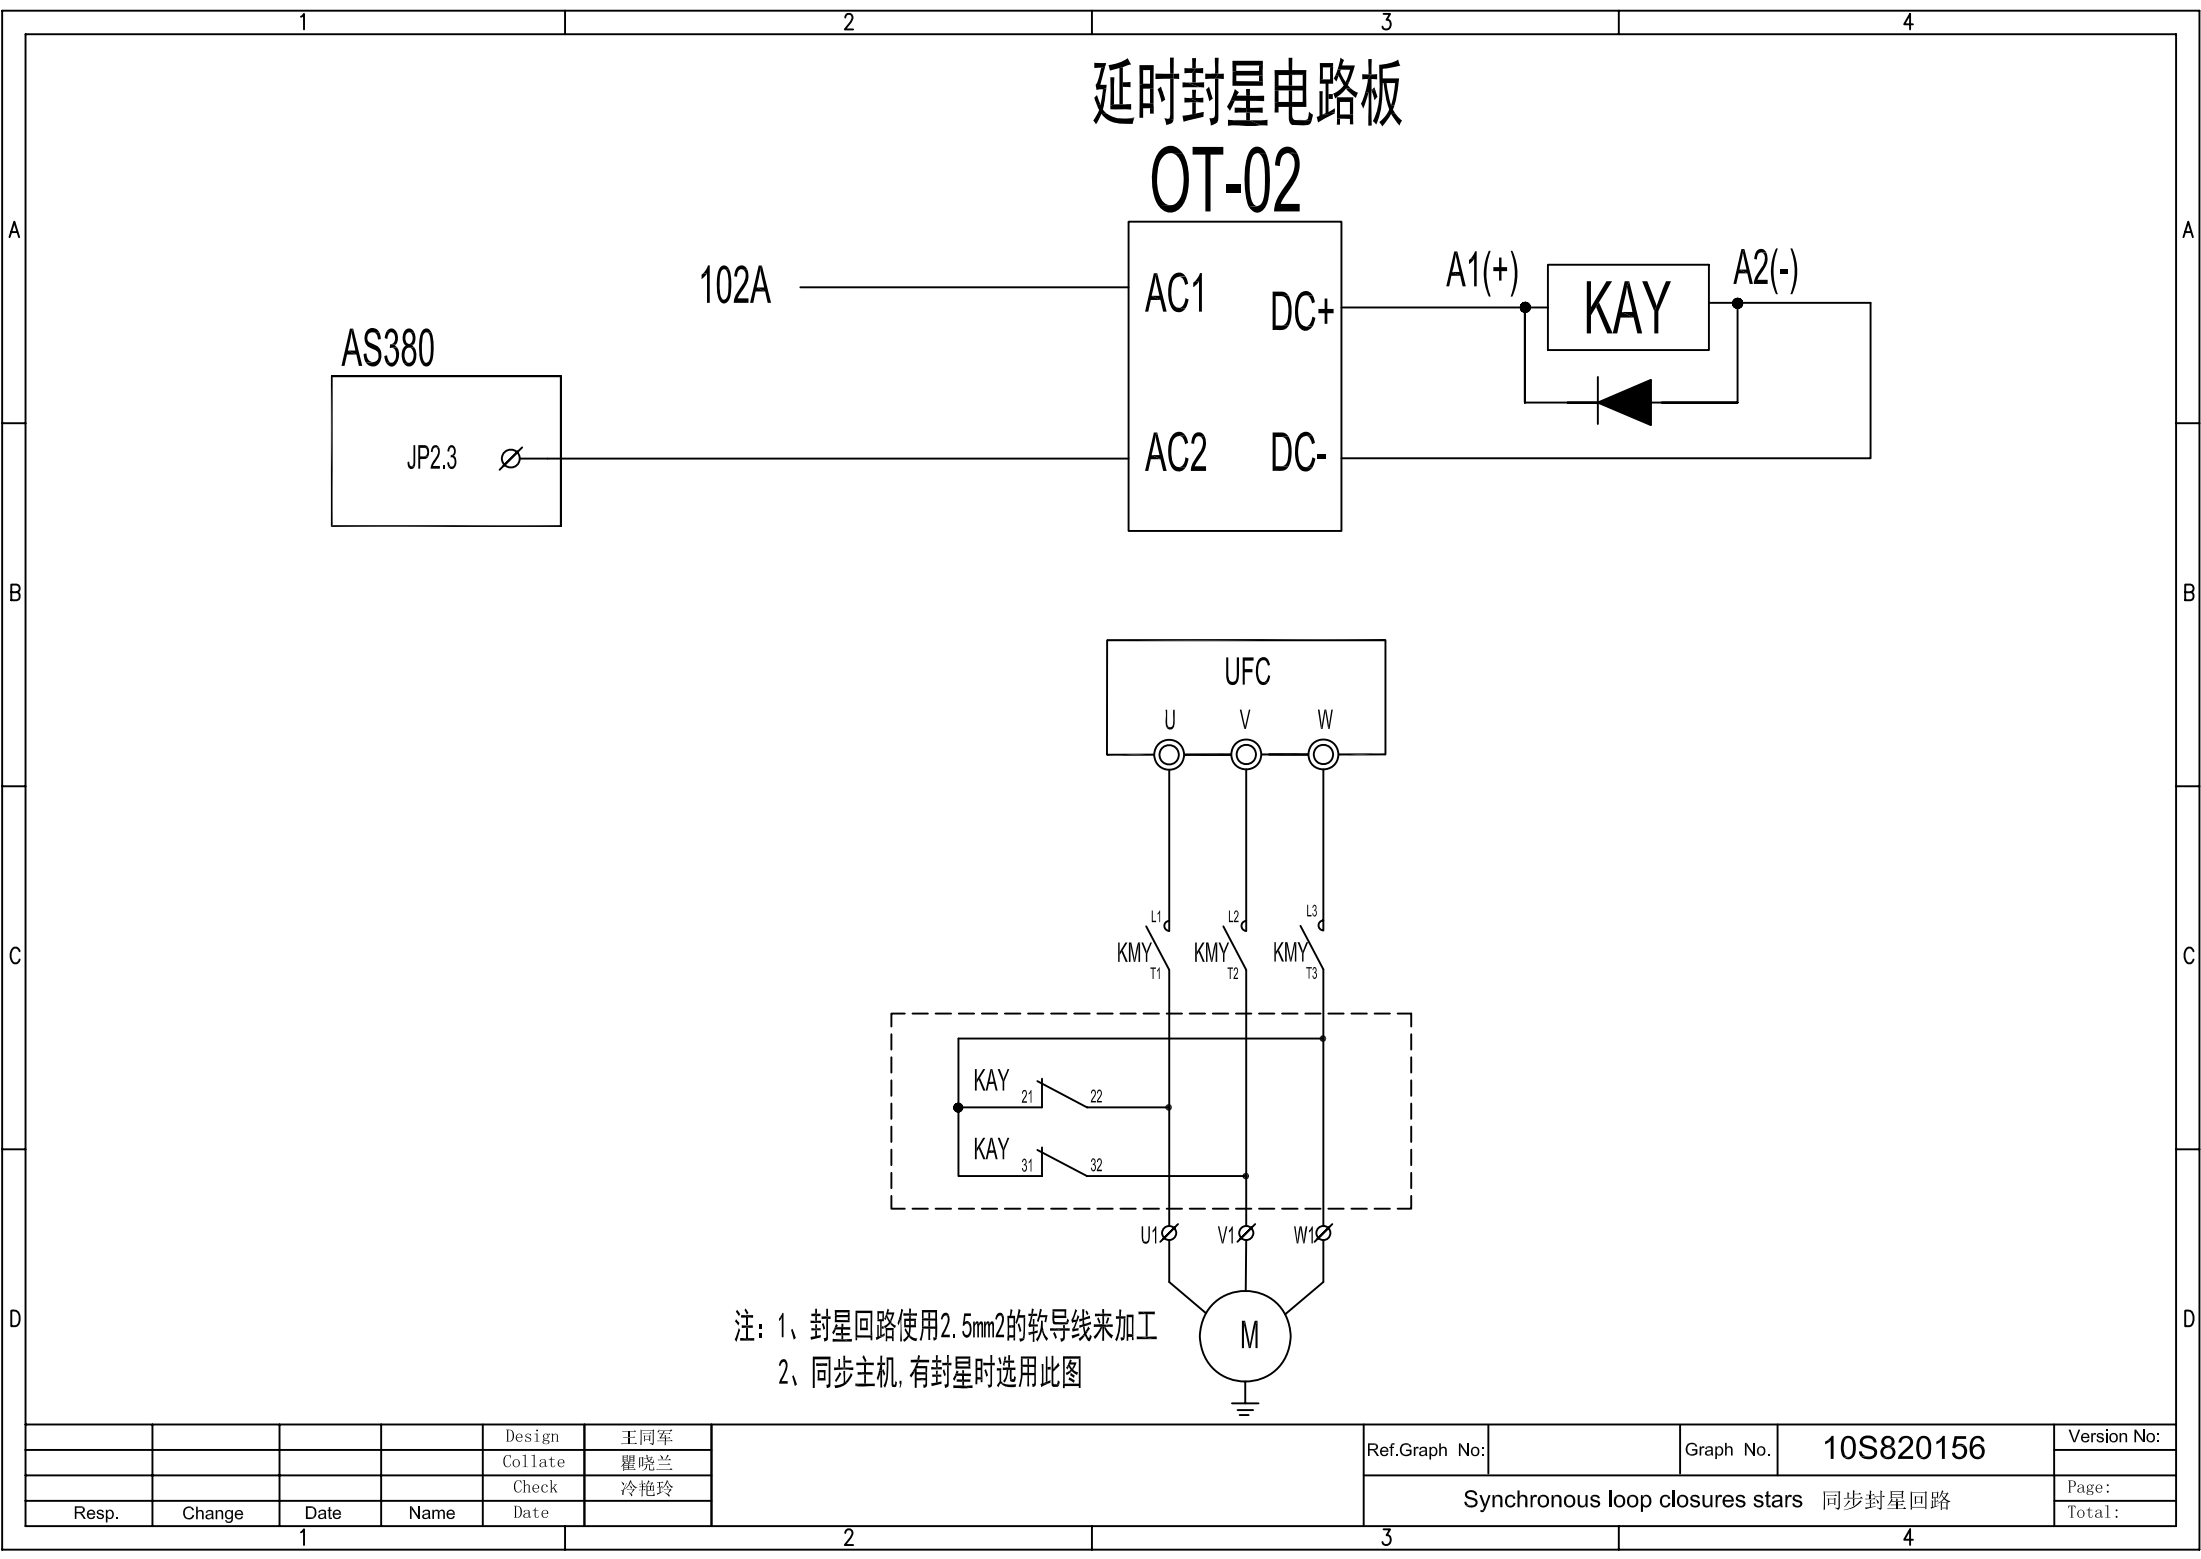


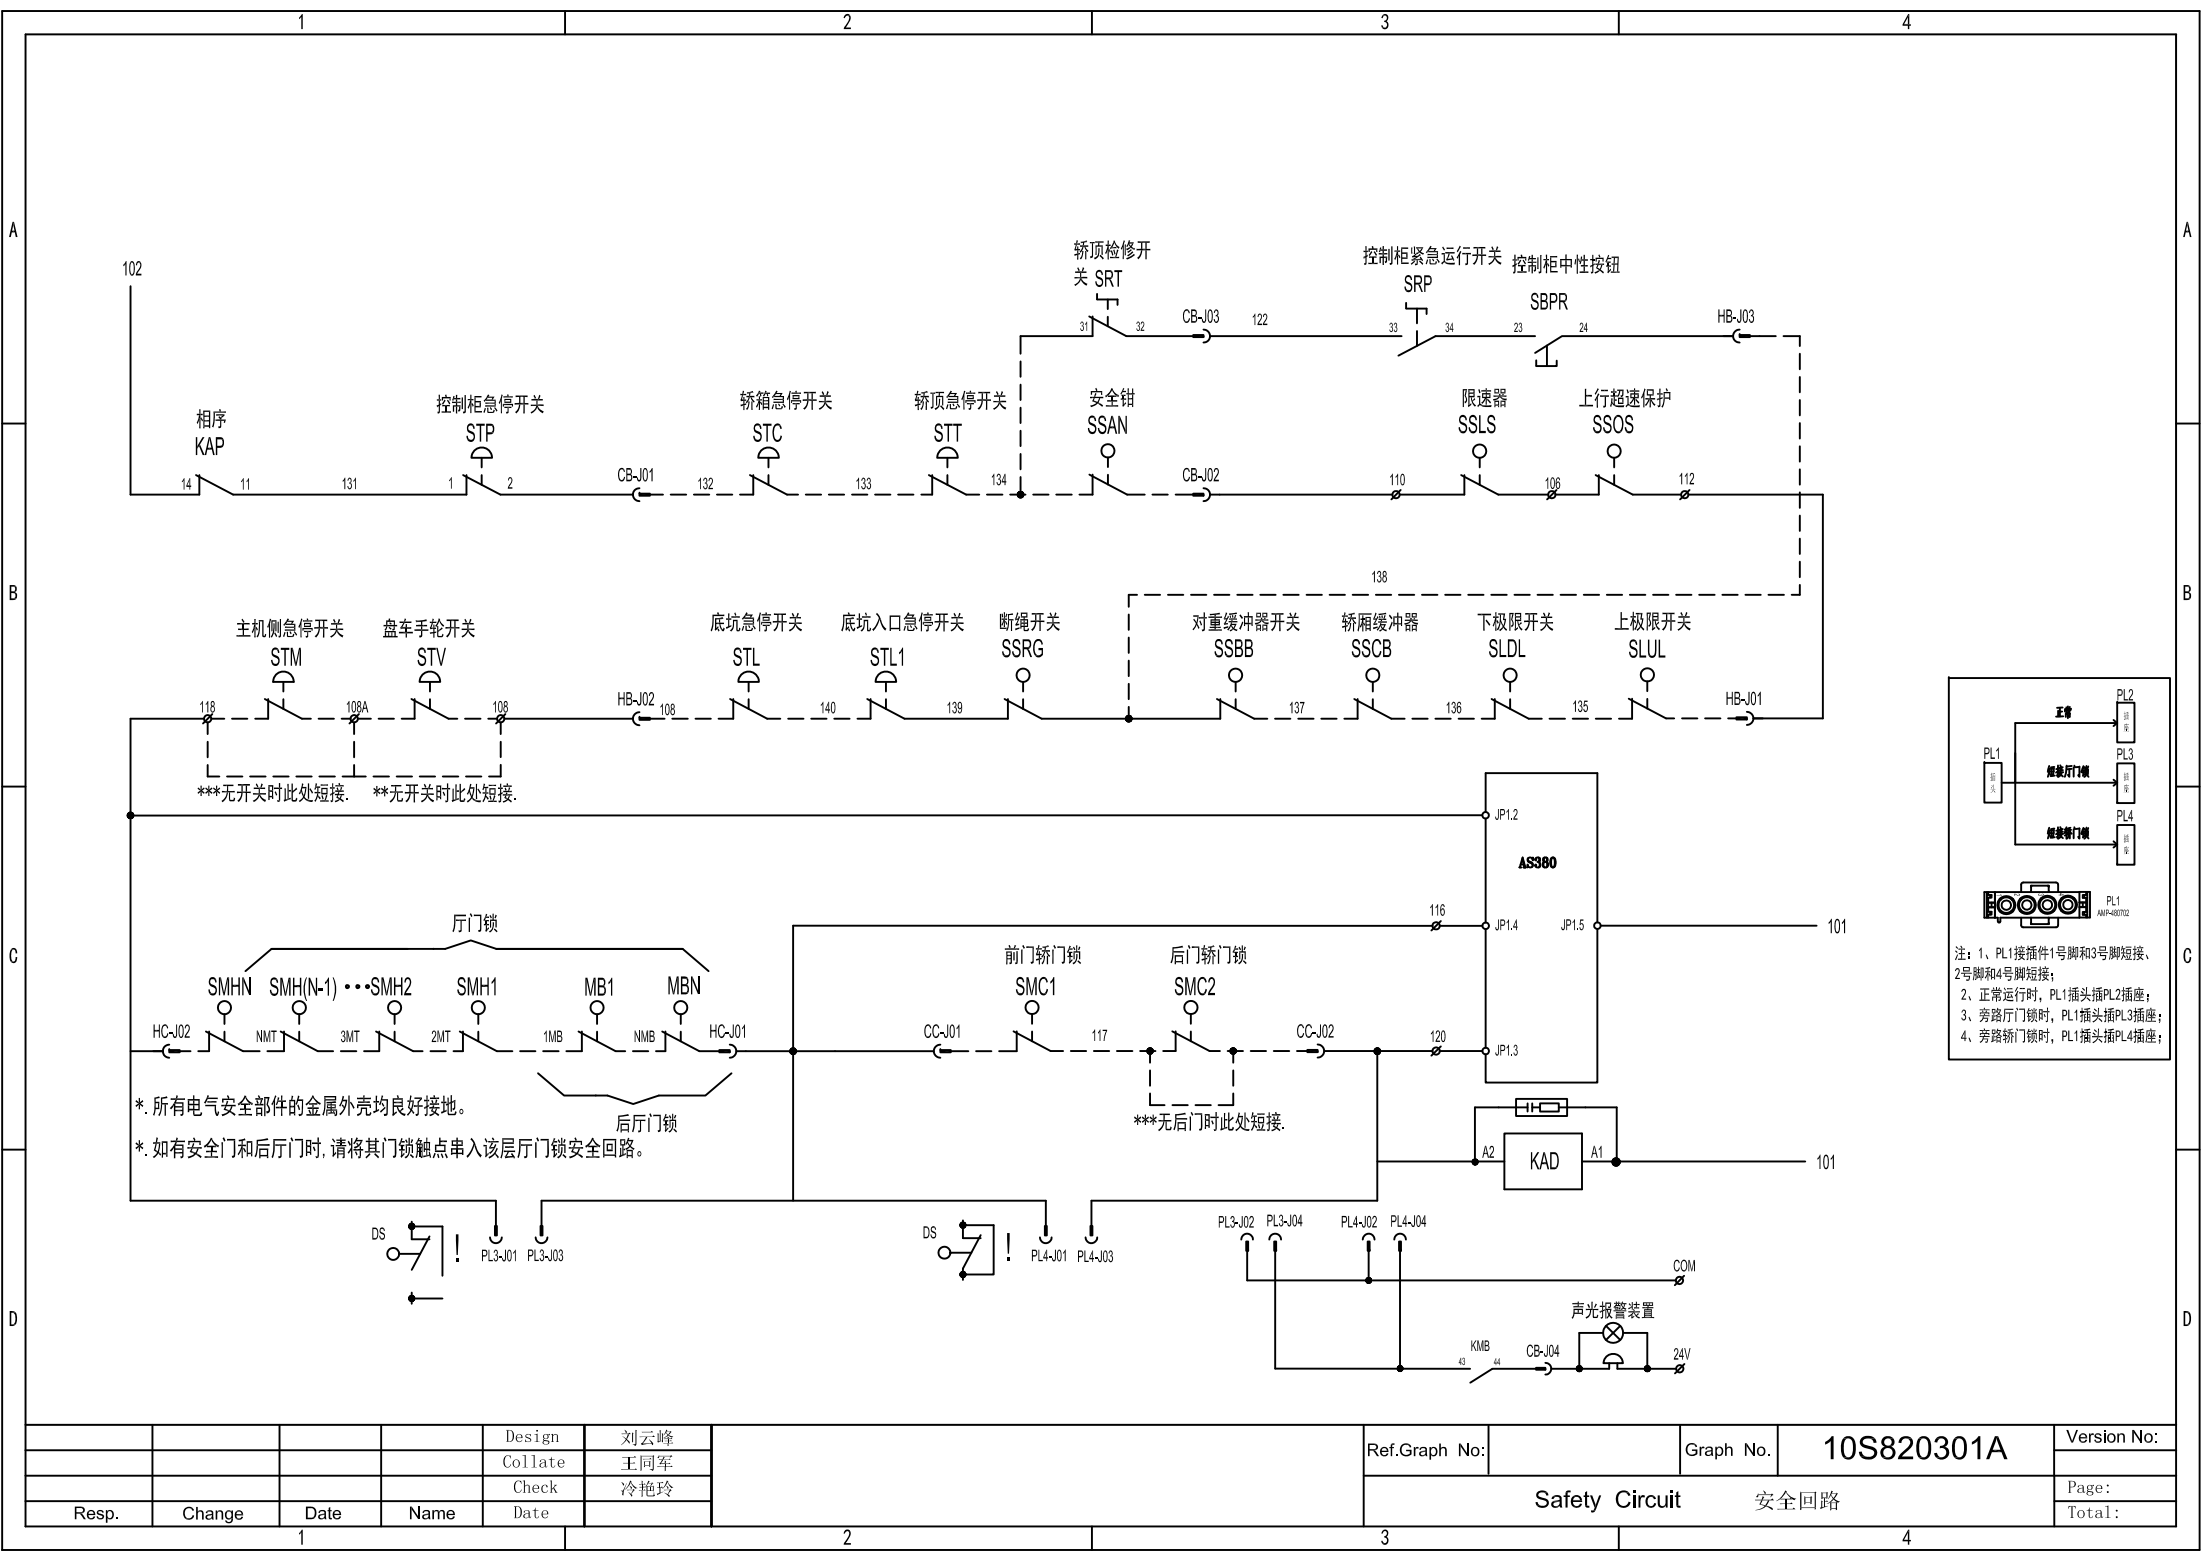

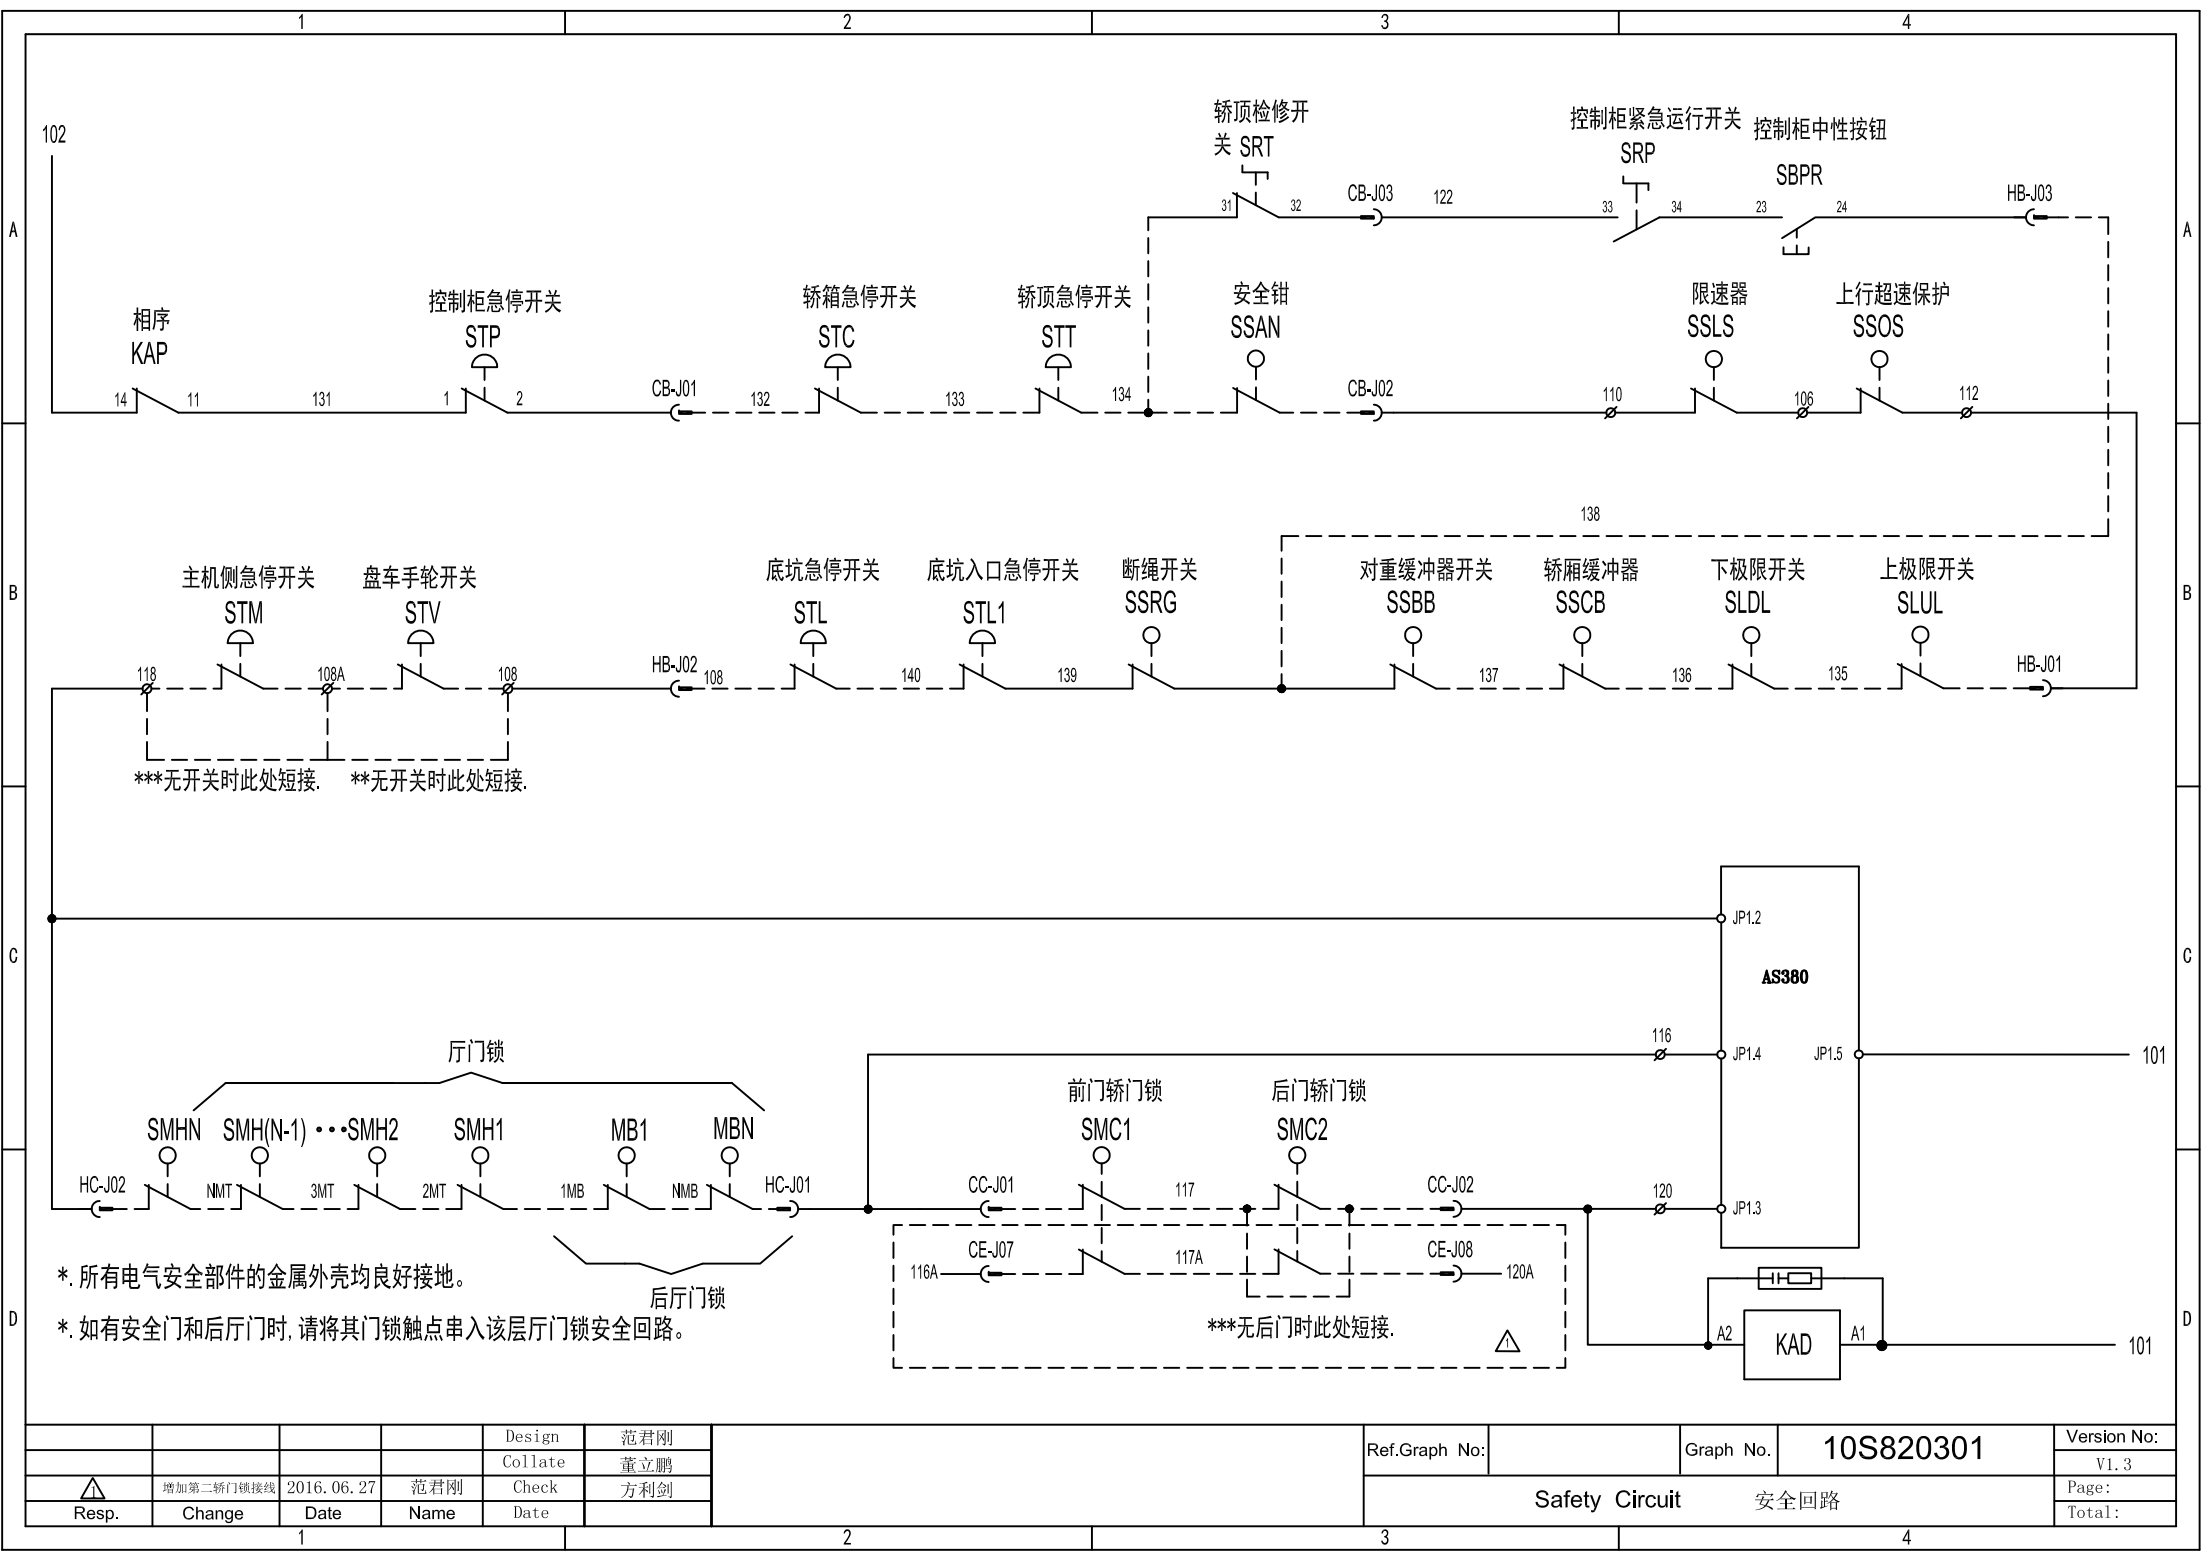

*. 所有电气安全部件的金属外壳均良好接地。
*. 如有安全门和后厅门时, 请将其门锁触点串入该层厅门锁安全回路。


				Design	范君刚		Ref.Graph No:		Graph No.	10S820301	Version No:
				Collate	董立鹏						V1.3
	增加第二轿门锁接线	2016.06.27	范君刚	Check	方利剑		Safety Circuit 安全回路				Page:
Resp.	Change	Date	Name	Date							Total:

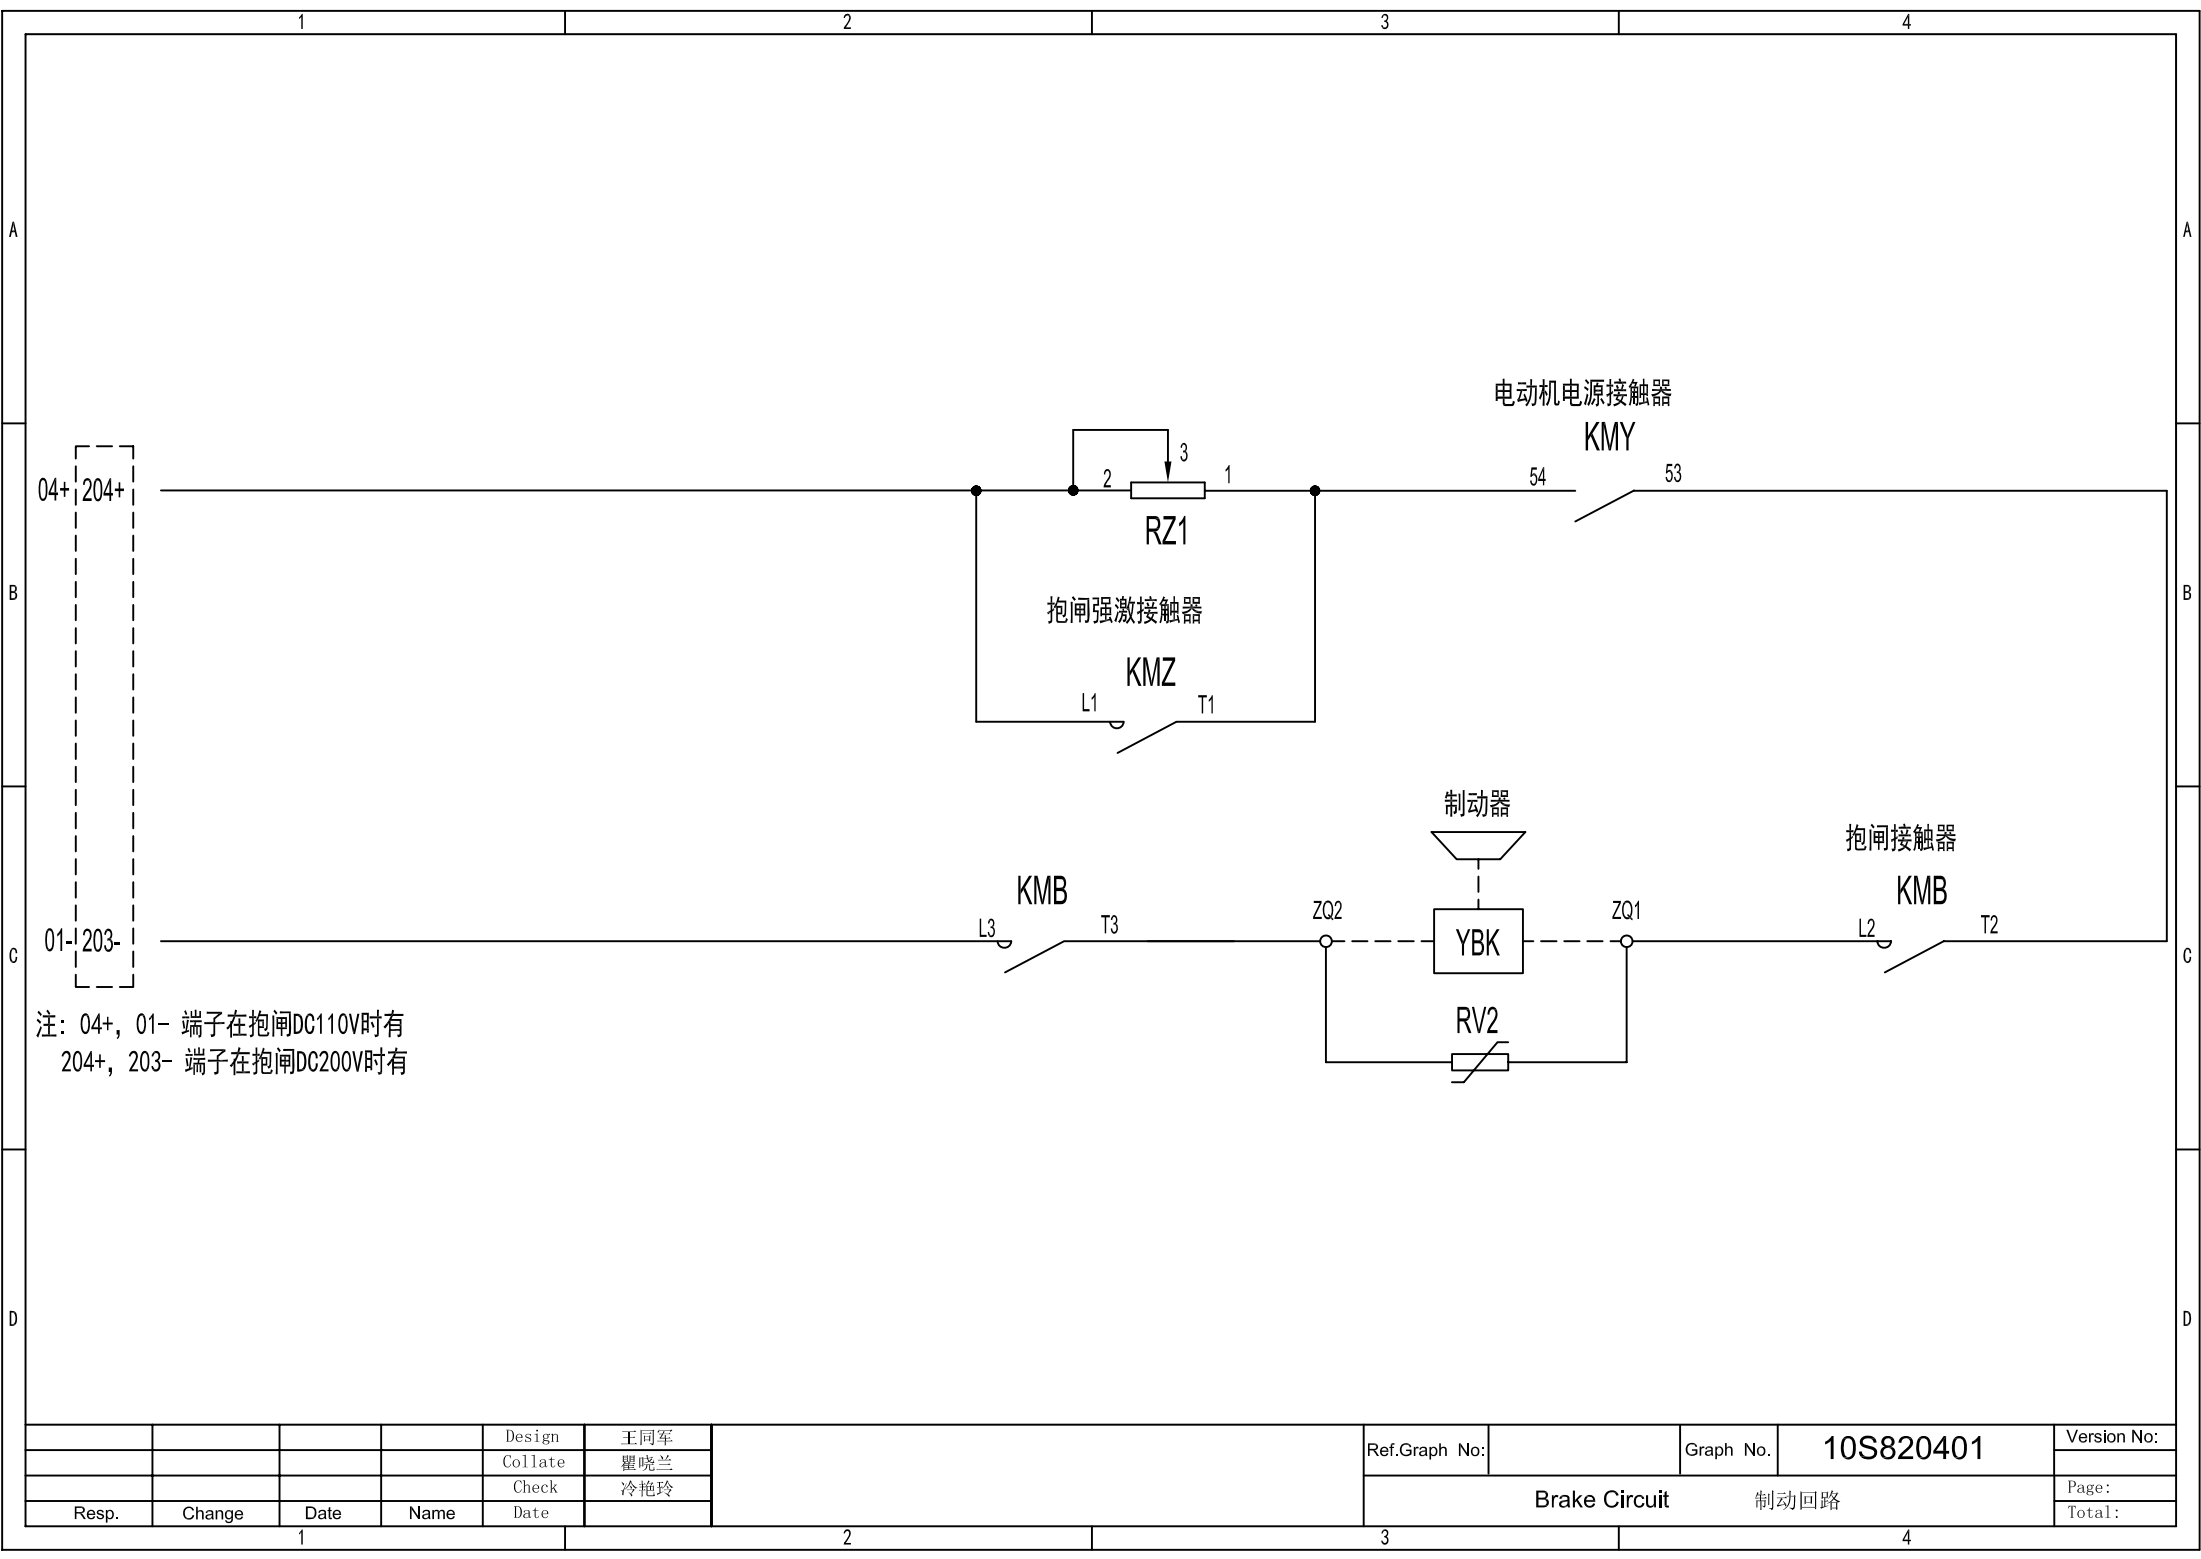


04+ 204+
01- 203-

注：04+，01- 端子在抱闸DC110V时有
204+，203- 端子在抱闸DC200V时有


				Design	王同军		Ref.Graph No:		Graph No.	10S820401	Version No:
				Collate	瞿晓兰						
				Check	冷艳玲		Brake Circuit 制动回路	Page:			
Resp.	Change	Date	Name	Date				Total:			

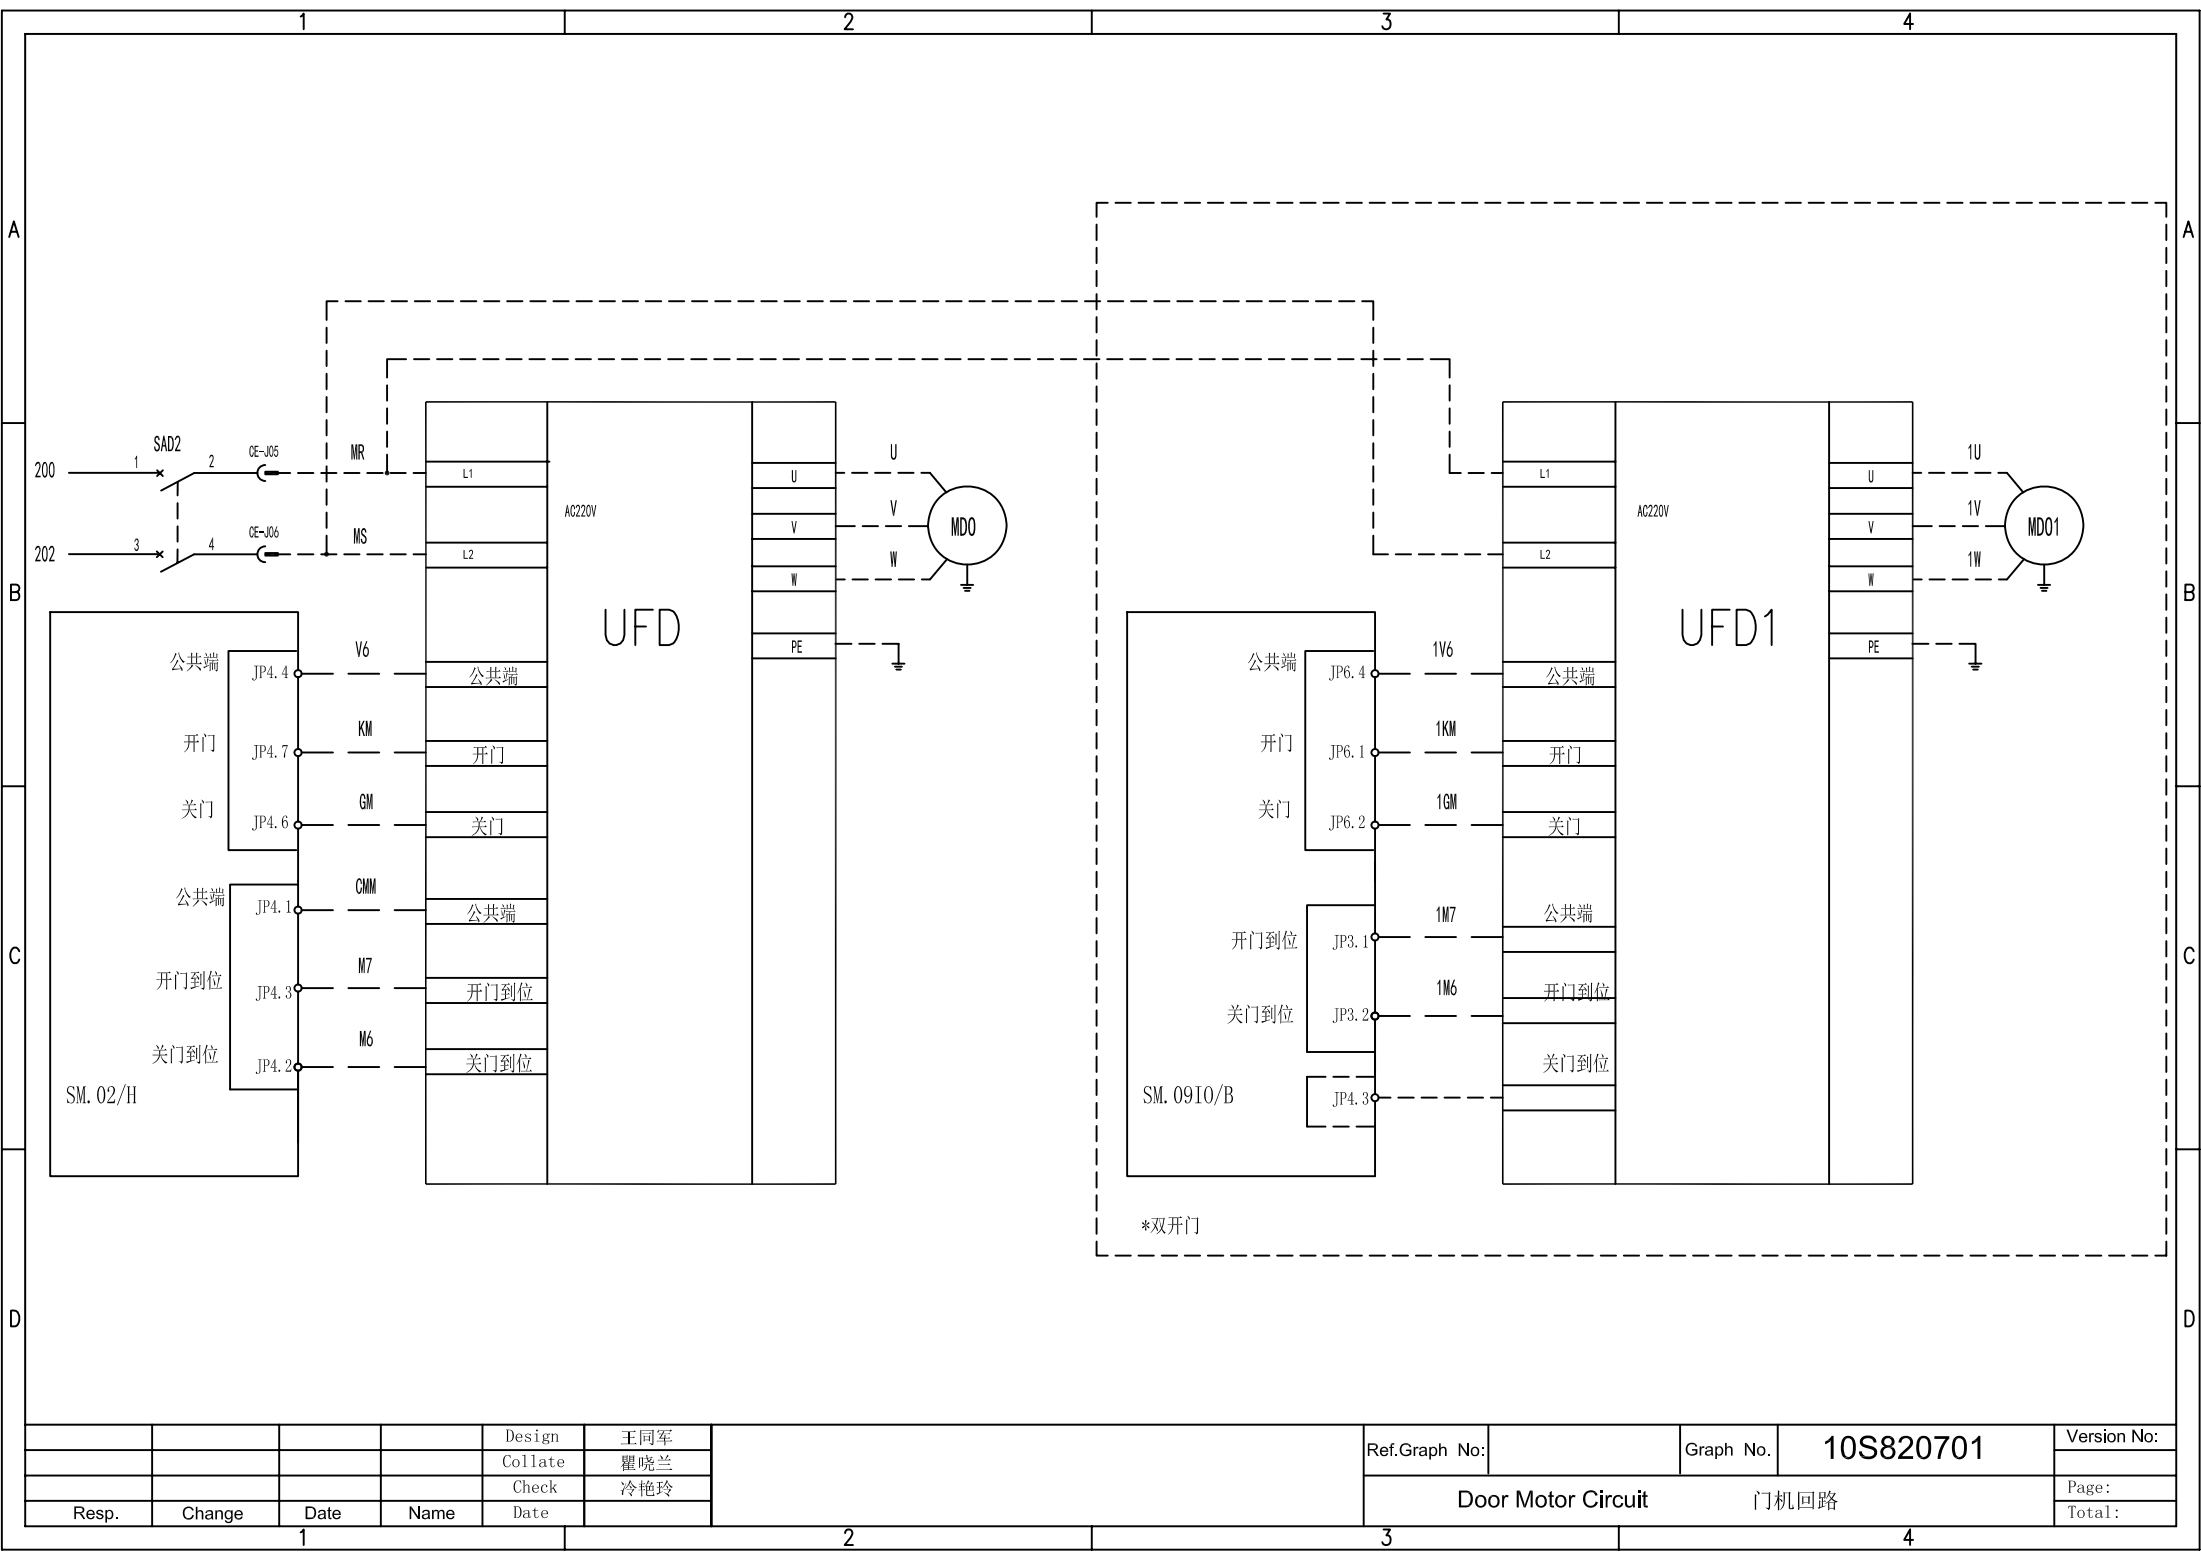

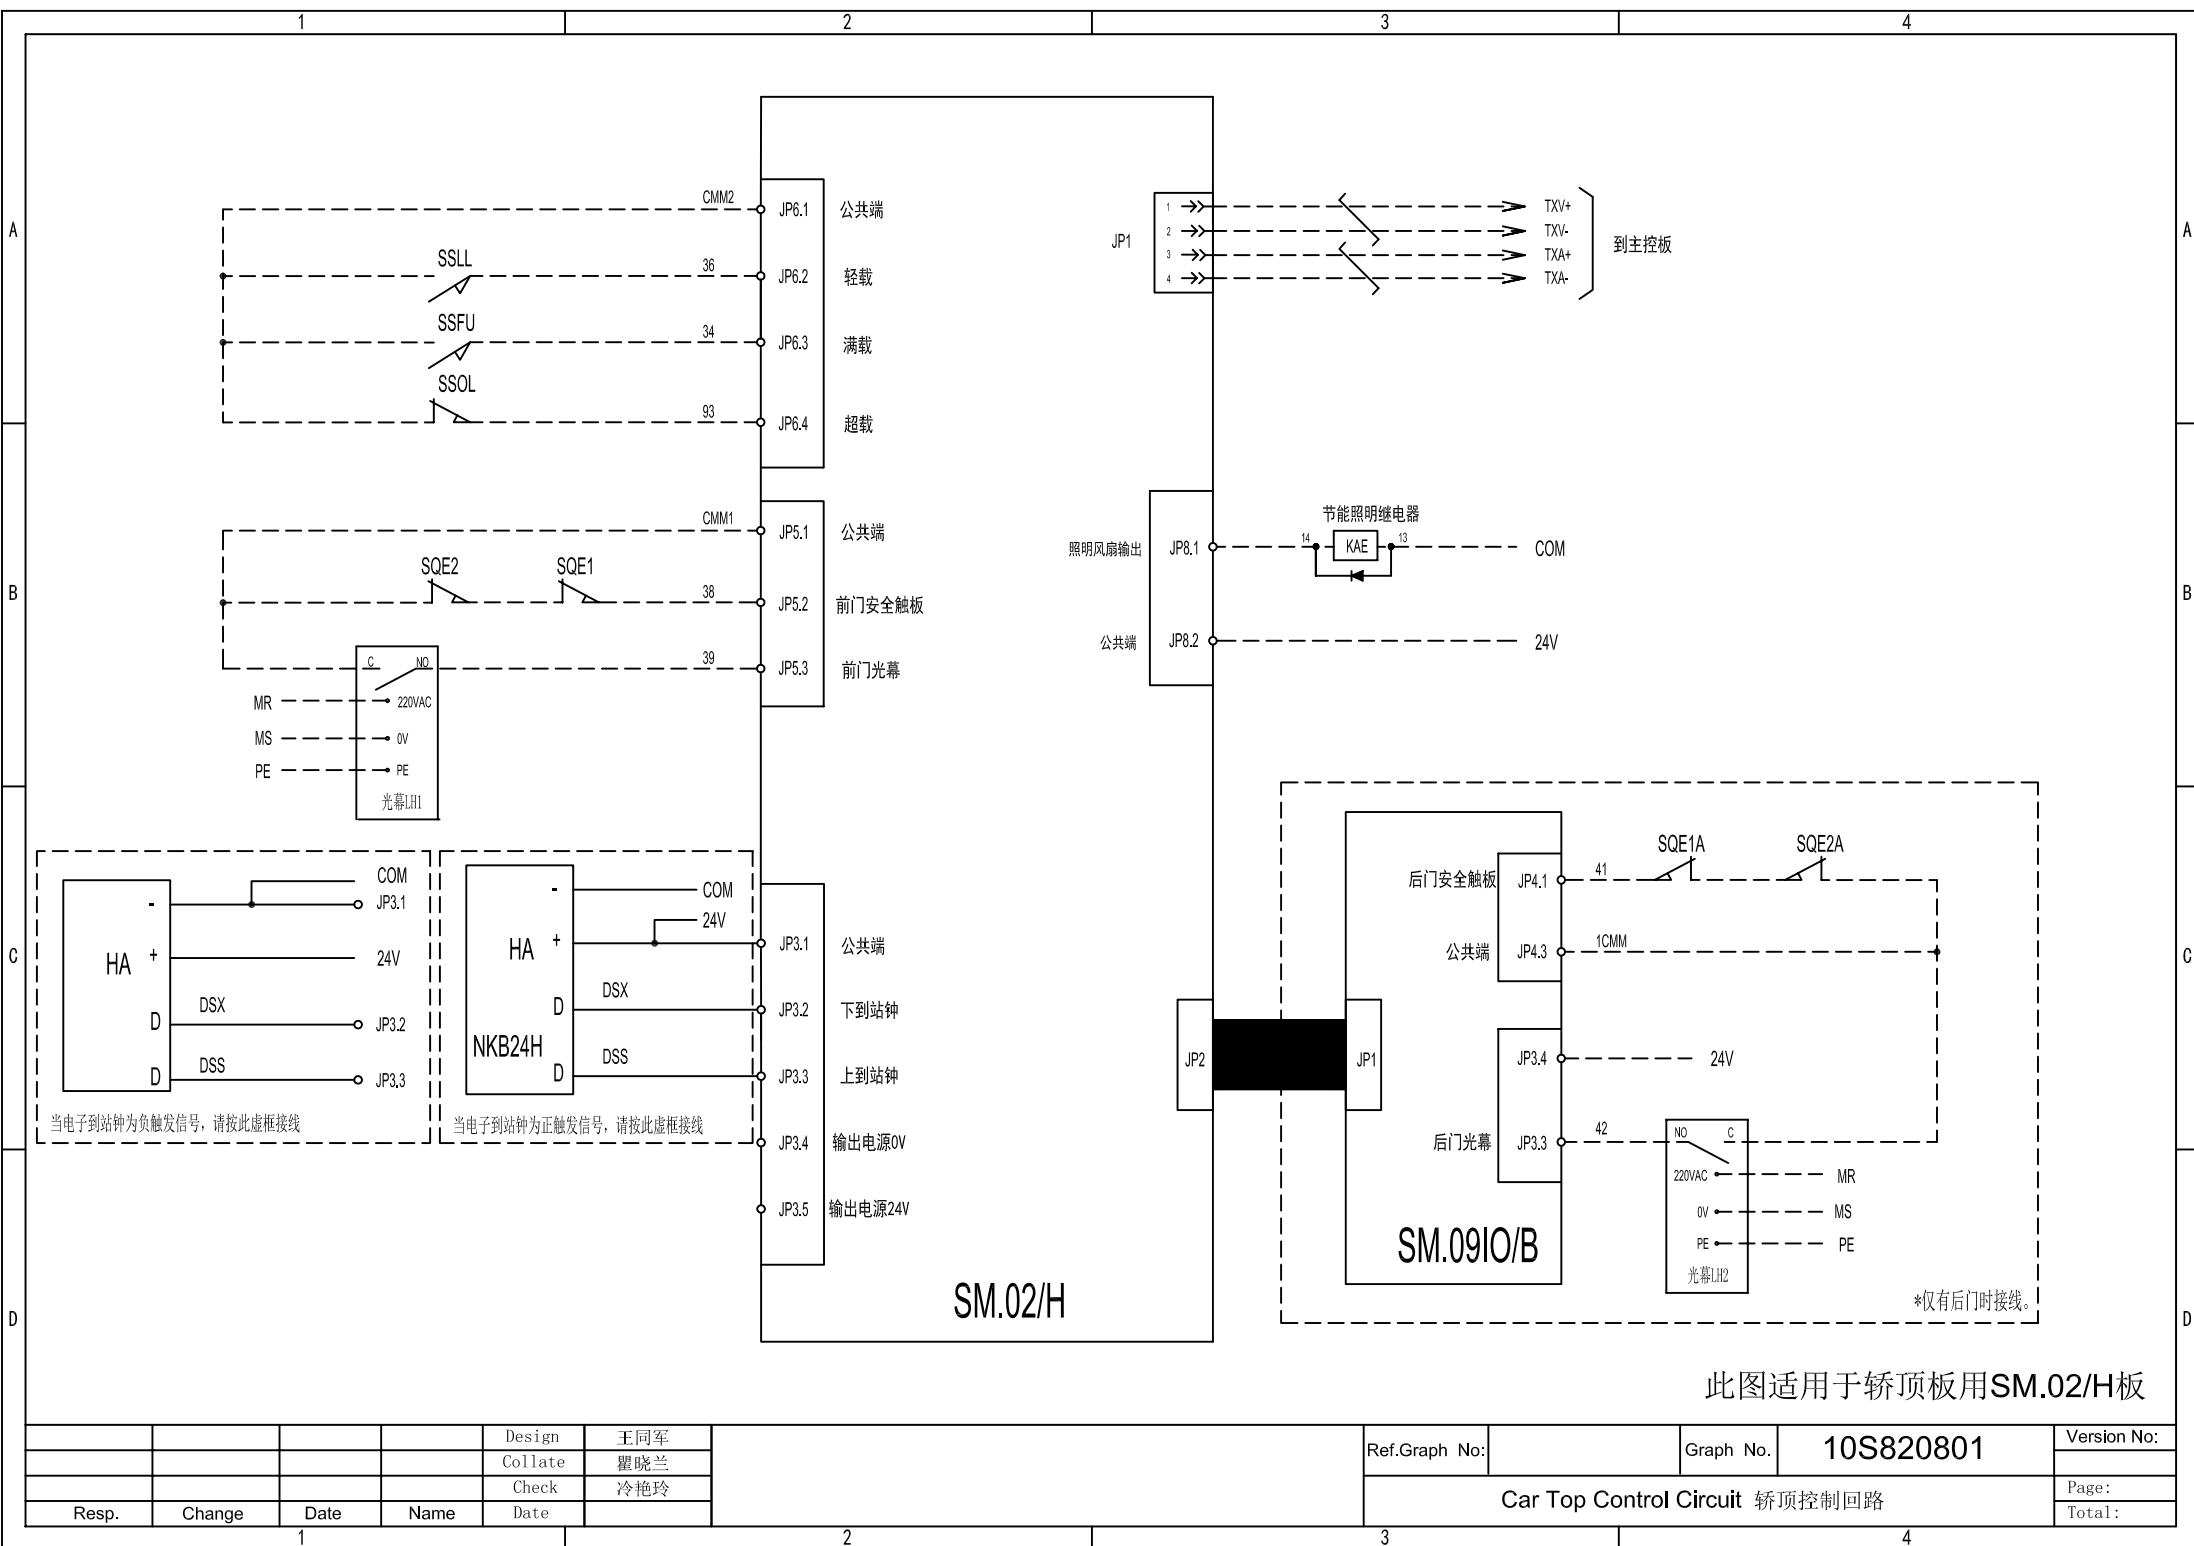



* 轿厢板地址设置表

操纵箱类型	SW3. 1	SW3. 2	SW3. 3	SW3. 4
主操纵箱	ON	OFF	OFF	OFF
后门操纵箱	OFF	ON	OFF	OFF
残疾人操纵箱	OFF	OFF	ON	OFF
副操纵箱	OFF	OFF	OFF	ON

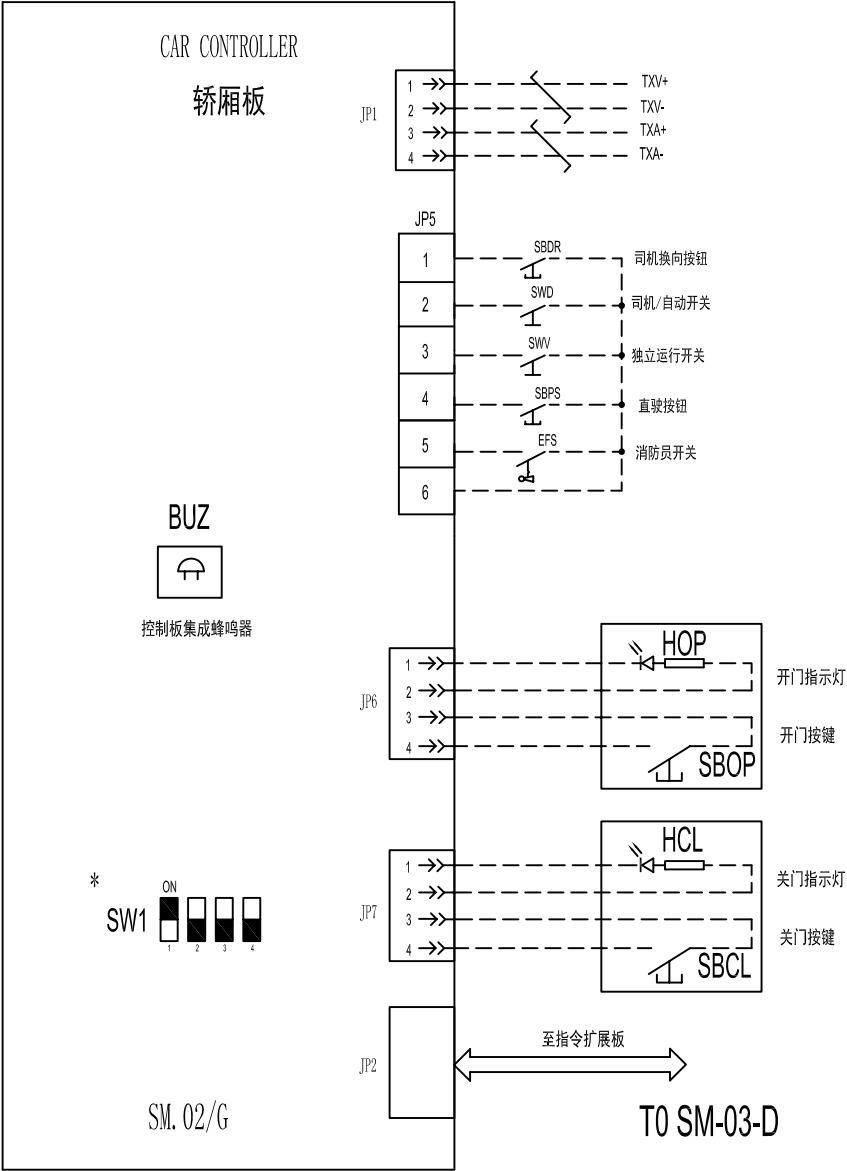

				Design	王同军		Ref.Graph No:		Graph No.	10S820901	Version No:
				Collate	瞿晓兰						
				Check	冷艳玲						Page:
Resp.	Change	Date	Name	Date			Car Control Circuit 轿箱控制回路				Total:

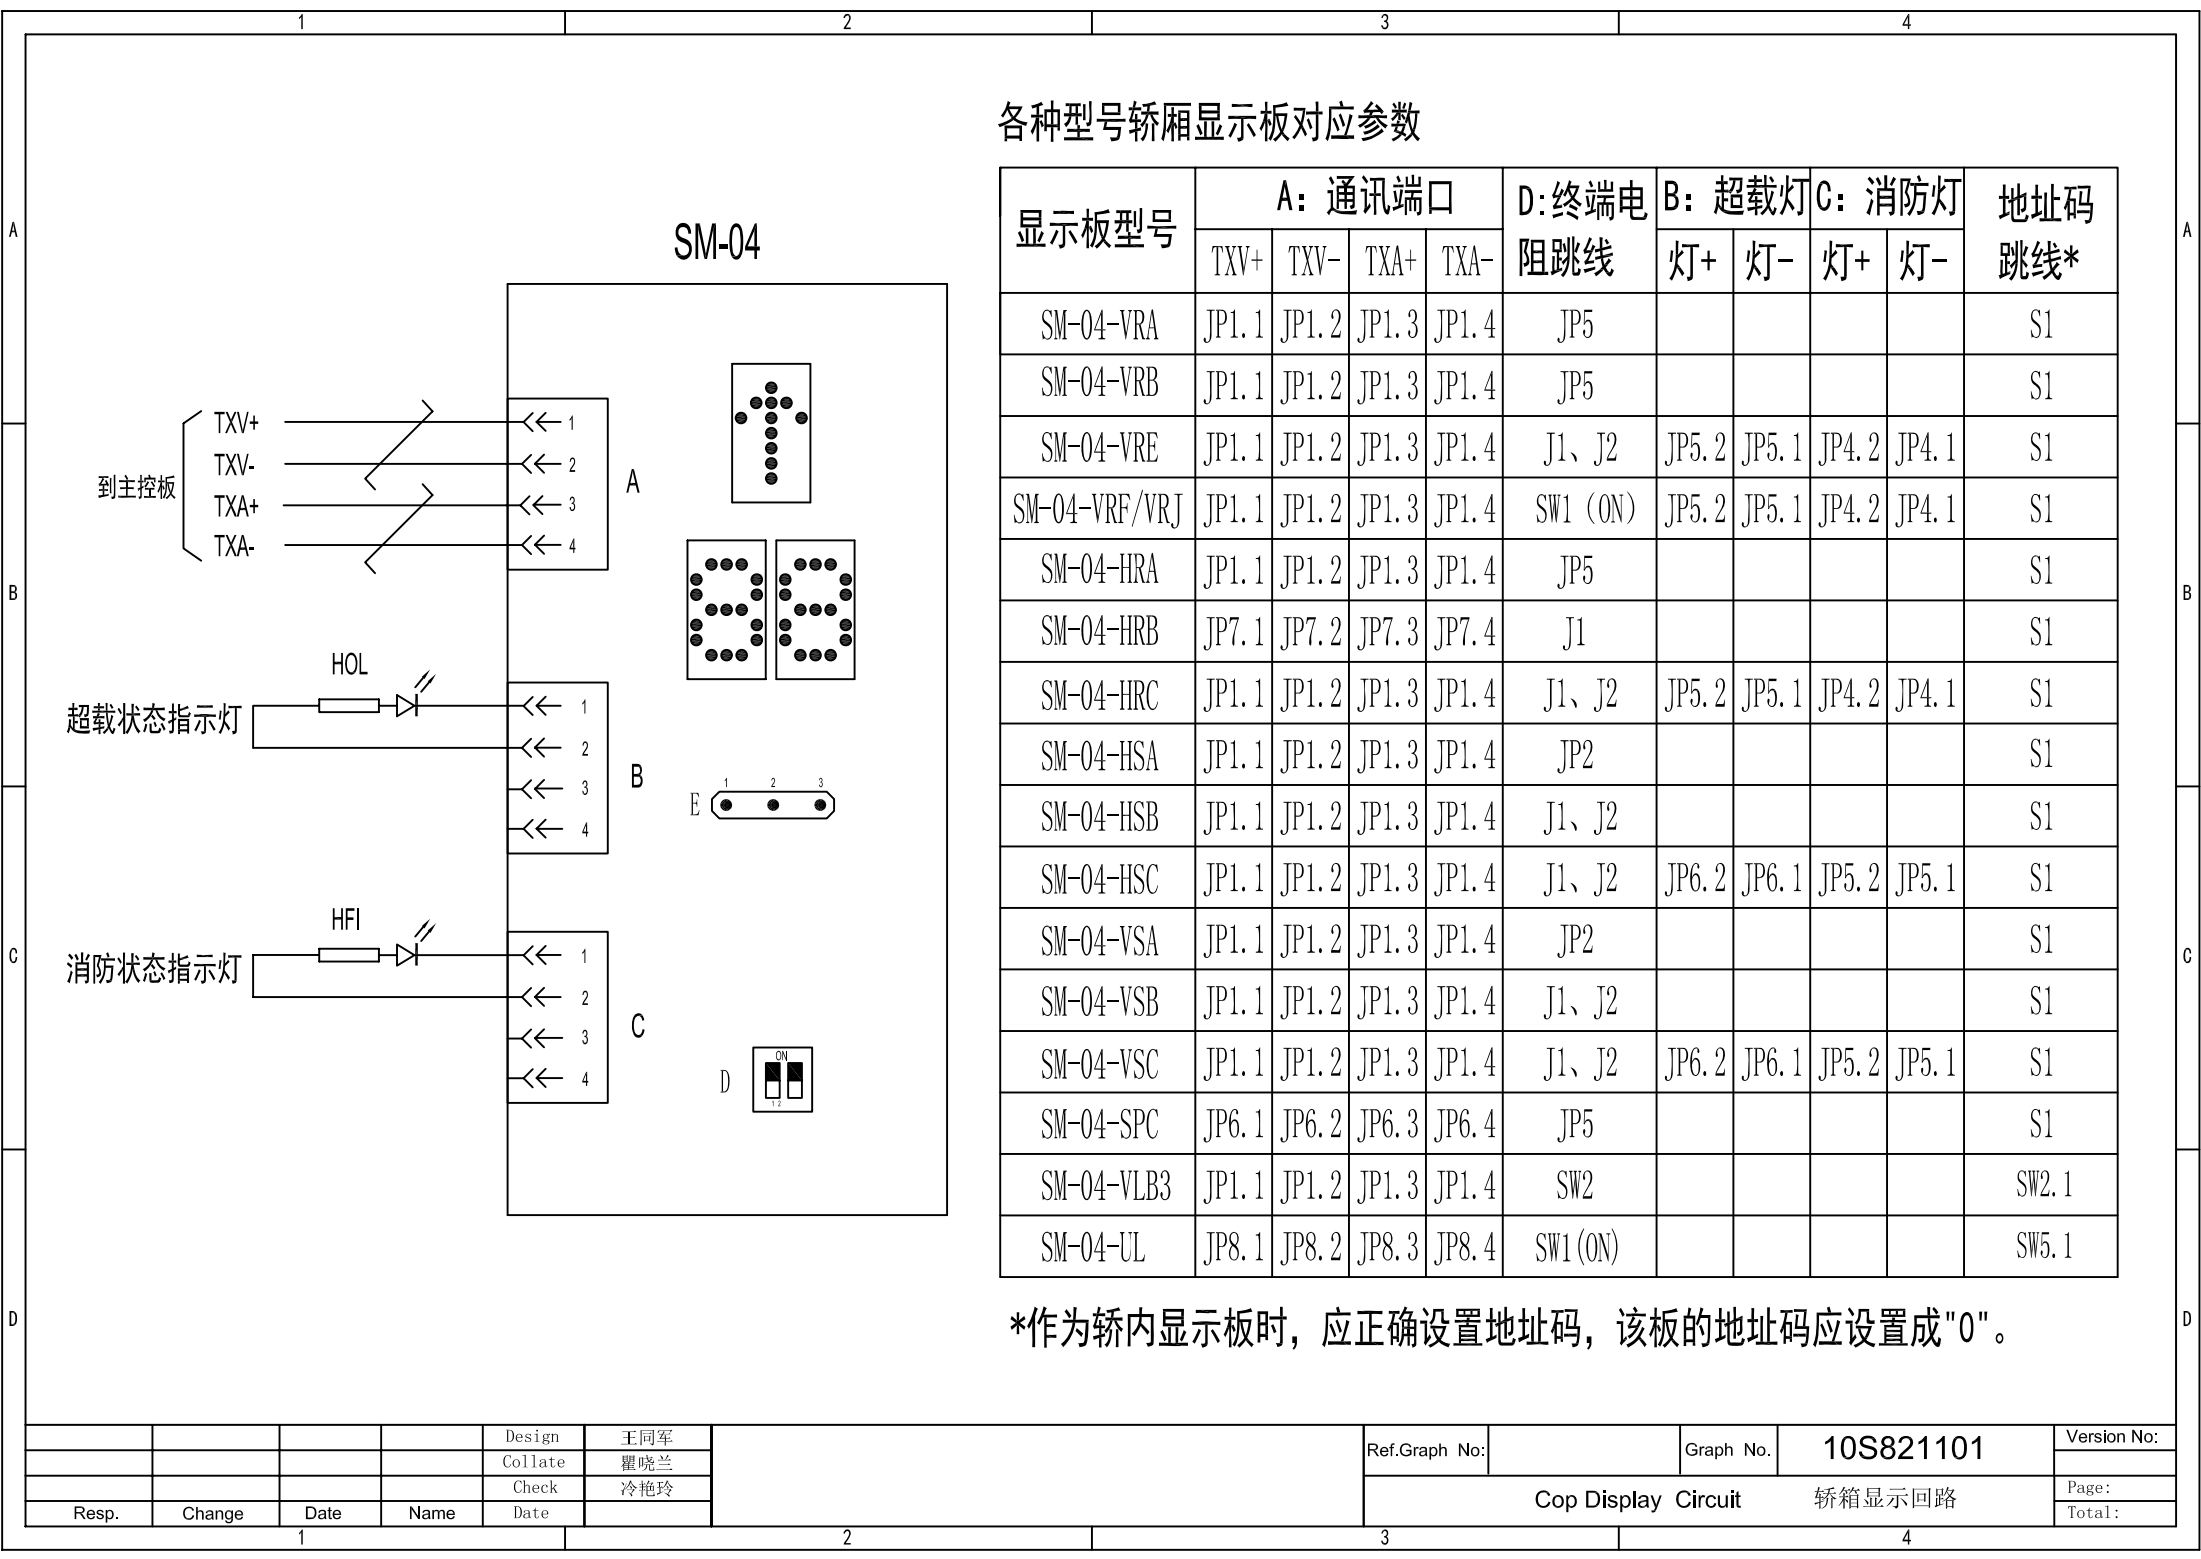

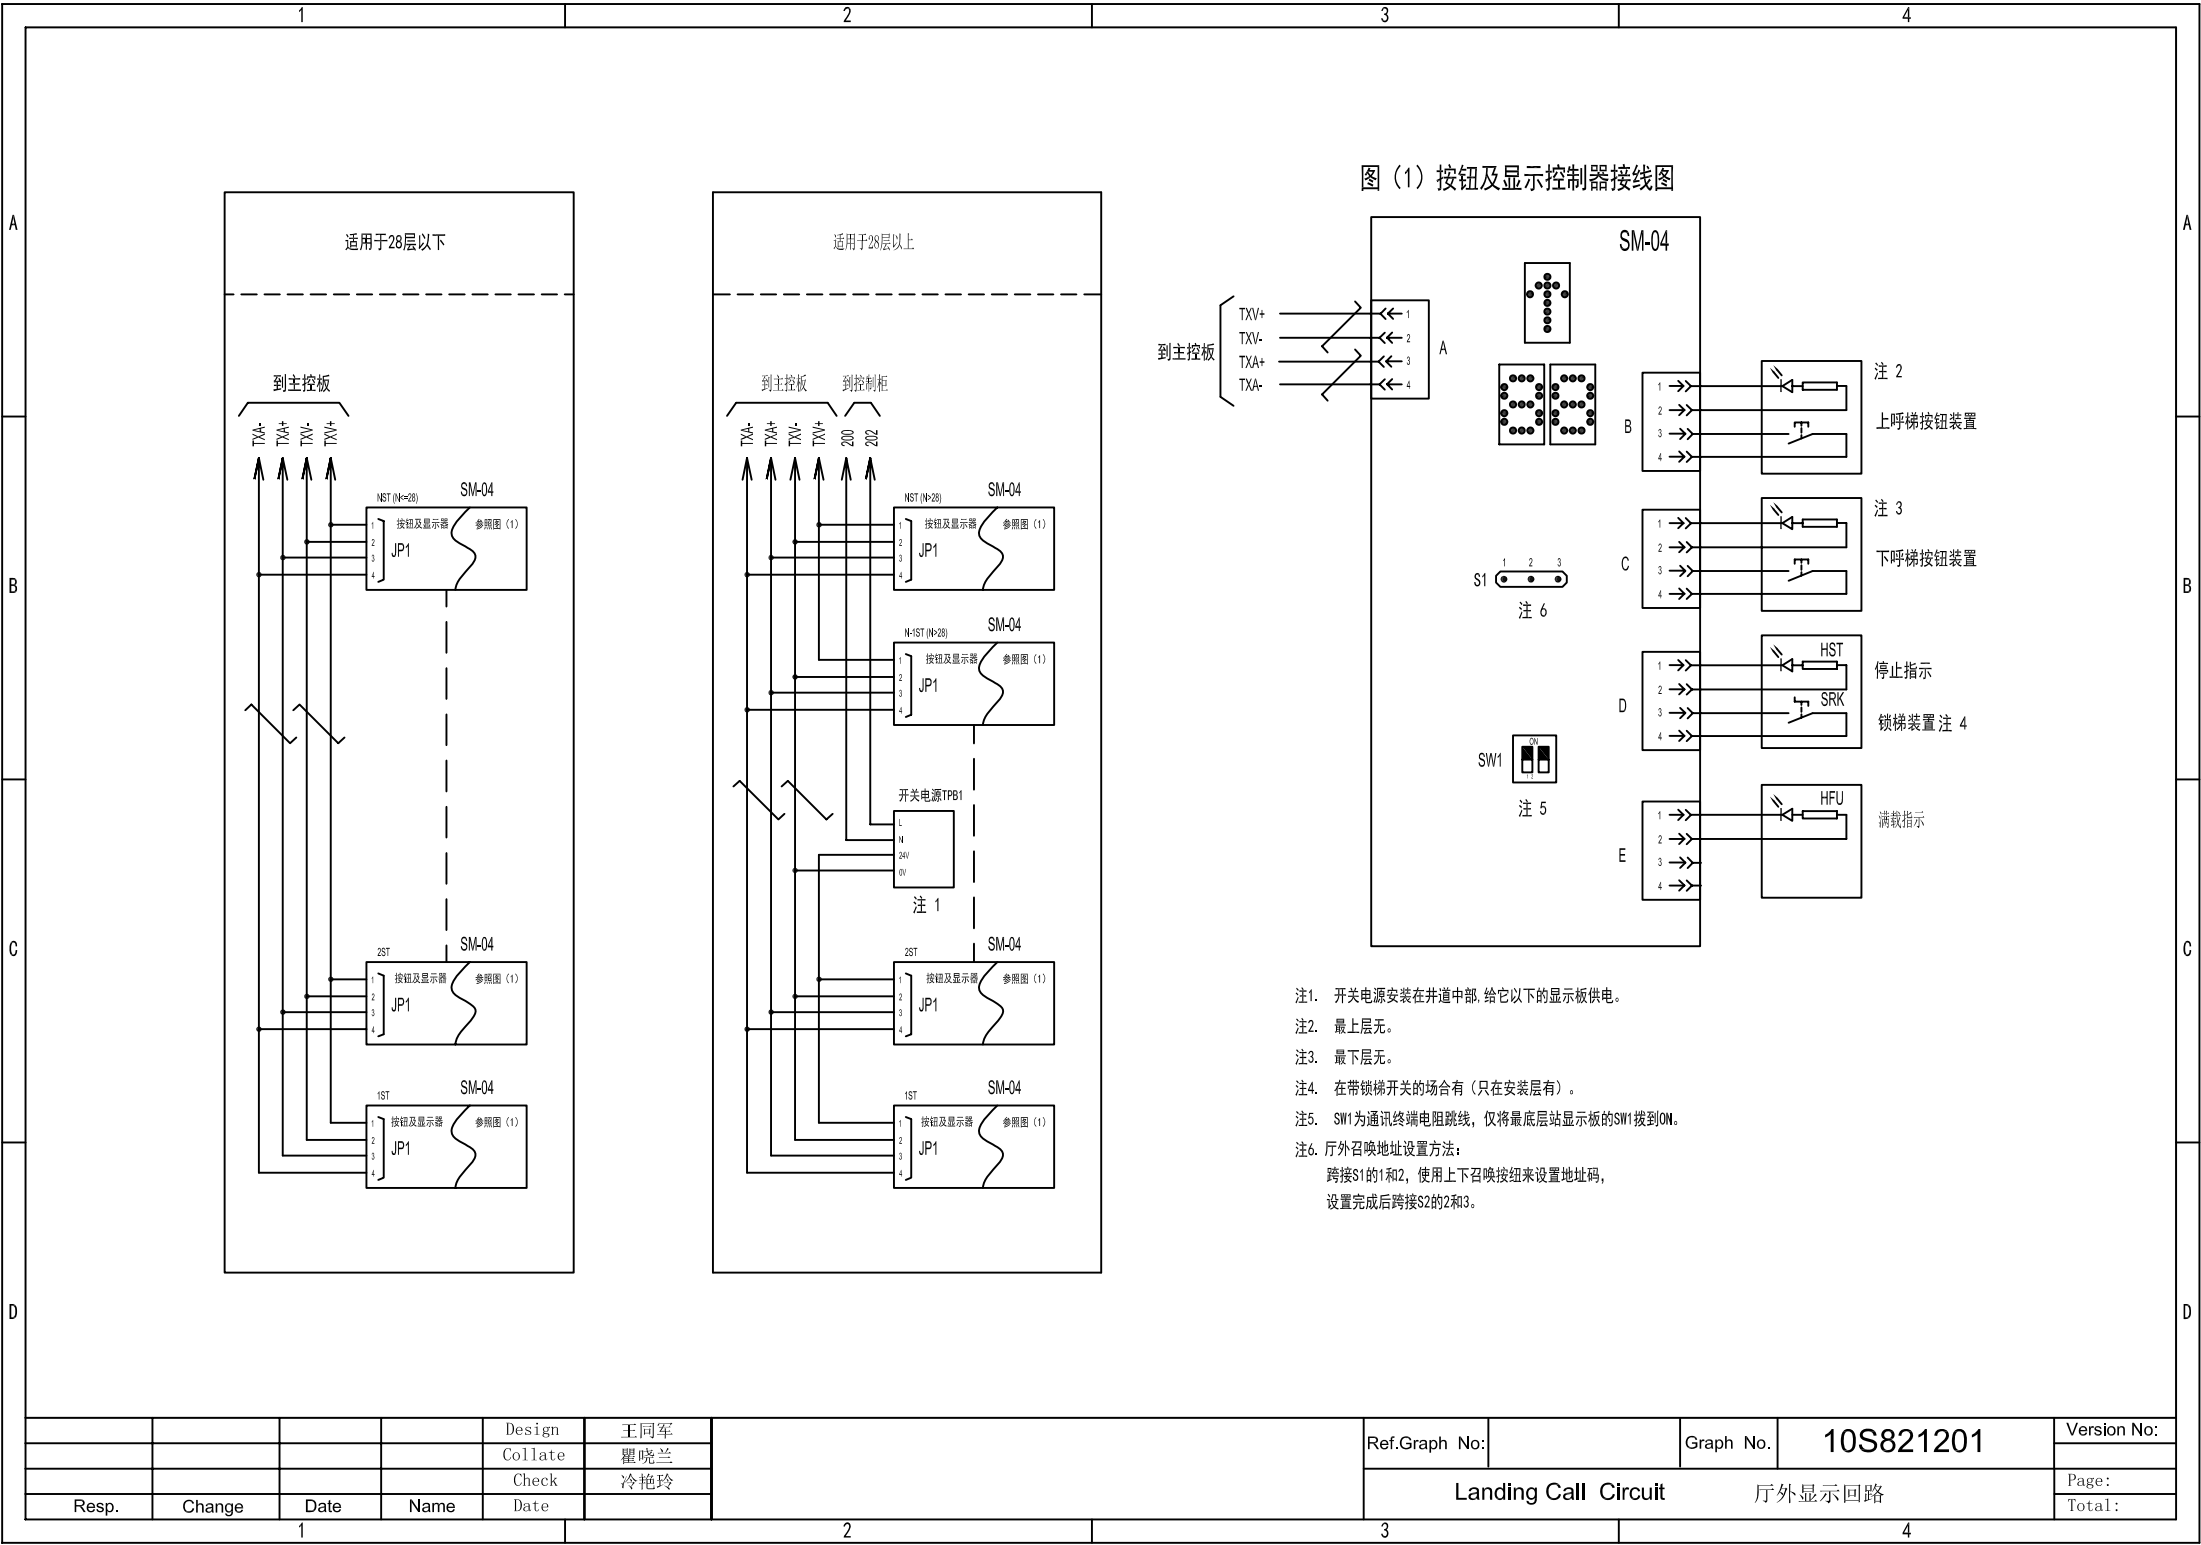


各种型号厅外显示板对应参数表

显示板型号	A: 通讯端口				B: 上召口			C: 下召口			D: 锁梯		终端电	满载灯		停止灯		地址码
	TXV+	TXV-	TXA+	TXA-	按钮	灯+	灯-	按钮	灯+	灯-	输入	跳线	阻跳线	灯+	灯-	灯+	灯-	跳线*
SM-04-VRA	JP1.1	JP1.2	JP1.3	JP1.4	JP3.3-3.4	JP3.2	JP3.1	JP2.3-2.4	JP2.2	JP2.1	JP4.3-4.4	S2	JP5					S1
SM-04-VRB	JP1.1	JP1.2	JP1.3	JP1.4	JP3.3-3.4	JP3.2	JP3.1	JP2.3-2.4	JP2.2	JP2.1	JP4.3-4.4	S2	JP5					S1
SM-04-VRE	JP1.1	JP1.2	JP1.3	JP1.4	JP2.3-2.4	JP2.2	JP2.1	JP3.3-3.4	JP3.2	JP3.1	JP4.3-4.4		J1、J2	JP5.2	JP5.1	JP4.2	JP4.1	S1
SM-04-VRF/VRJ	JP1.1	JP1.2	JP1.3	JP1.4	JP2.3-2.4	JP2.2	JP2.1	JP3.3-3.4	JP3.2	JP3.1	JP4.3-4.4		SW (ON)	JP5.2	JP5.1	JP4.2	JP4.1	S1
SM-04-HRA	JP1.1	JP1.2	JP1.3	JP1.4	JP3.3-3.4	JP3.2	JP3.1	JP2.3-2.4	JP2.2	JP2.1	JP4.3-4.4	S2	JP5					S1
SM-04-HRB	JP7.1	JP7.2	JP7.3	JP7.4	JP1.3-1.4	JP1.2	JP1.1	JP2.3-2.4	JP2.2	JP2.1	JP3.1-3.2	S2	J1	JP6.1	JP6.2	JP5.1	JP5.2	S1
SM-04-HRC	JP1.1	JP1.2	JP1.3	JP1.4	JP2.3-2.4	JP2.2	JP2.1	JP3.3-3.4	JP3.2	JP3.1	JP4.3-4.4		J1、J2	JP5.2	JP5.1	JP4.2	JP4.1	S1
SM-04-HSA	JP1.1	JP1.2	JP1.3	JP1.4	JP3.3-3.4	JP3.2	JP3.1	JP4.3-4.4	JP4.2	JP4.1	JP5.3-5.4	S2	JP2					S1
SM-04-HSB	JP1.1	JP1.2	JP1.3	JP1.4	JP3.3-3.4	JP3.2	JP3.1	JP4.3-4.4	JP4.2	JP4.1	JP5.3-5.4		J1、J2	JP6.2	JP6.1	JP5.2	JP5.1	S1
SM-04-HSC	JP1.1	JP1.2	JP1.3	JP1.4	JP3.3-3.4	JP3.2	JP3.1	JP4.3-4.4	JP4.2	JP4.1	JP5.3-5.4		J1、J2	JP6.2	JP6.1	JP5.2	JP5.1	S1
SM-04-VSA	JP1.1	JP1.2	JP1.3	JP1.4	JP3.3-3.4	JP3.2	JP3.1	JP4.3-4.4	JP4.2	JP4.1	JP5.3-5.4	S2	JP2					S1
SM-04-VSB	JP1.1	JP1.2	JP1.3	JP1.4	JP3.3-3.4	JP3.2	JP3.1	JP4.3-4.4	JP4.2	JP4.1	JP5.3-5.4	J1、J2	J1、J2	JP6.2	JP6.1	JP5.2	JP5.1	S1
SM-04-VSC	JP1.1	JP1.2	JP1.3	JP1.4	JP3.3-3.4	JP3.2	JP3.1	JP4.3-4.4	JP4.2	JP4.1	JP5.3-5.4	J1、J2	J1、J2	JP6.2	JP6.1	JP5.2	JP5.1	S1
SM-04-SPC	JP6.1	JP6.2	JP6.3	JP6.4	JP1.3-1.4	JP1.2	JP1.1	JP2.3-2.4	JP2.2	JP2.1	JP3.1-3.2	JP5	JP5					S1
SM-04-VLA3/B3	JP1.1	JP1.2	JP1.3	JP1.4	JP3.3-3.4	JP3.2	JP3.1	JP4.3-4.4	JP4.2	JP4.1	JP5.3-5.4		SW2					SW1.4
SM-04-UL	JP8.1	JP8.2	JP8.3	JP8.4	JP12.3-12.4	JP12.2	JP12.1	JP11.3-11.4	JP11.2	JP11.1	JP10.3-10.4		SW1 (ON)					SW5.1
SM-04-V7	JP2.1	JP2.2	JP2.3	JP2.4	JP14.3-4.4	JP4.2	JP4.1	JP3.3-3.4	JP3.2	JP3.1	JP5.3-5.4		SW1					SW2.1
SM-04-VL16/A	JP1.1	JP1.2	JP1.3	JP1.4	JP2.3-2.4	JP2.2	JP2.1	JP3.3-3.4	JP3.2	JP3.1	JP5.3-5.4		SW2					SW1.4
SM-04-VSD	JP2.1	JP2.2	JP2.3	JP2.4	JP3.3-3.4	JP3.2	JP3.1	JP4.3-4.4	JP4.2	JP4.1	JP5.3-5.4		SW1					S1
SM-04-VSG	JP1.1	JP1.2	JP1.3	JP1.4	JP2.3-2.4	JP2.1	JP2.2	JP3.3-3.4	JP3.1	JP3.2	JP4.3-4.4		SW2					SW1.1
SM-04-VRH	JP2.1	JP2.2	JP2.3	JP2.4	JP3.3-3.4	JP3.2	JP3.1	JP4.3-4.4	JP4.2	JP4.1	JP5.3-5.4	SW2.2	SW1					SW2.1

注 :*作为厅外显示板时，应正确设置地址码，显示板安装的楼层即为该板的地址码，即最底层从"1"开始，逐层设置。

				Design	王同军		Ref.Graph No:		Graph No.	10S821301	Version No:
				Collate	瞿晓兰						
				Check	冷艳玲						
Resp.	Change	Date	Name	Date							Page:
							Landing Call Circuit		厅外显示回路		Total:

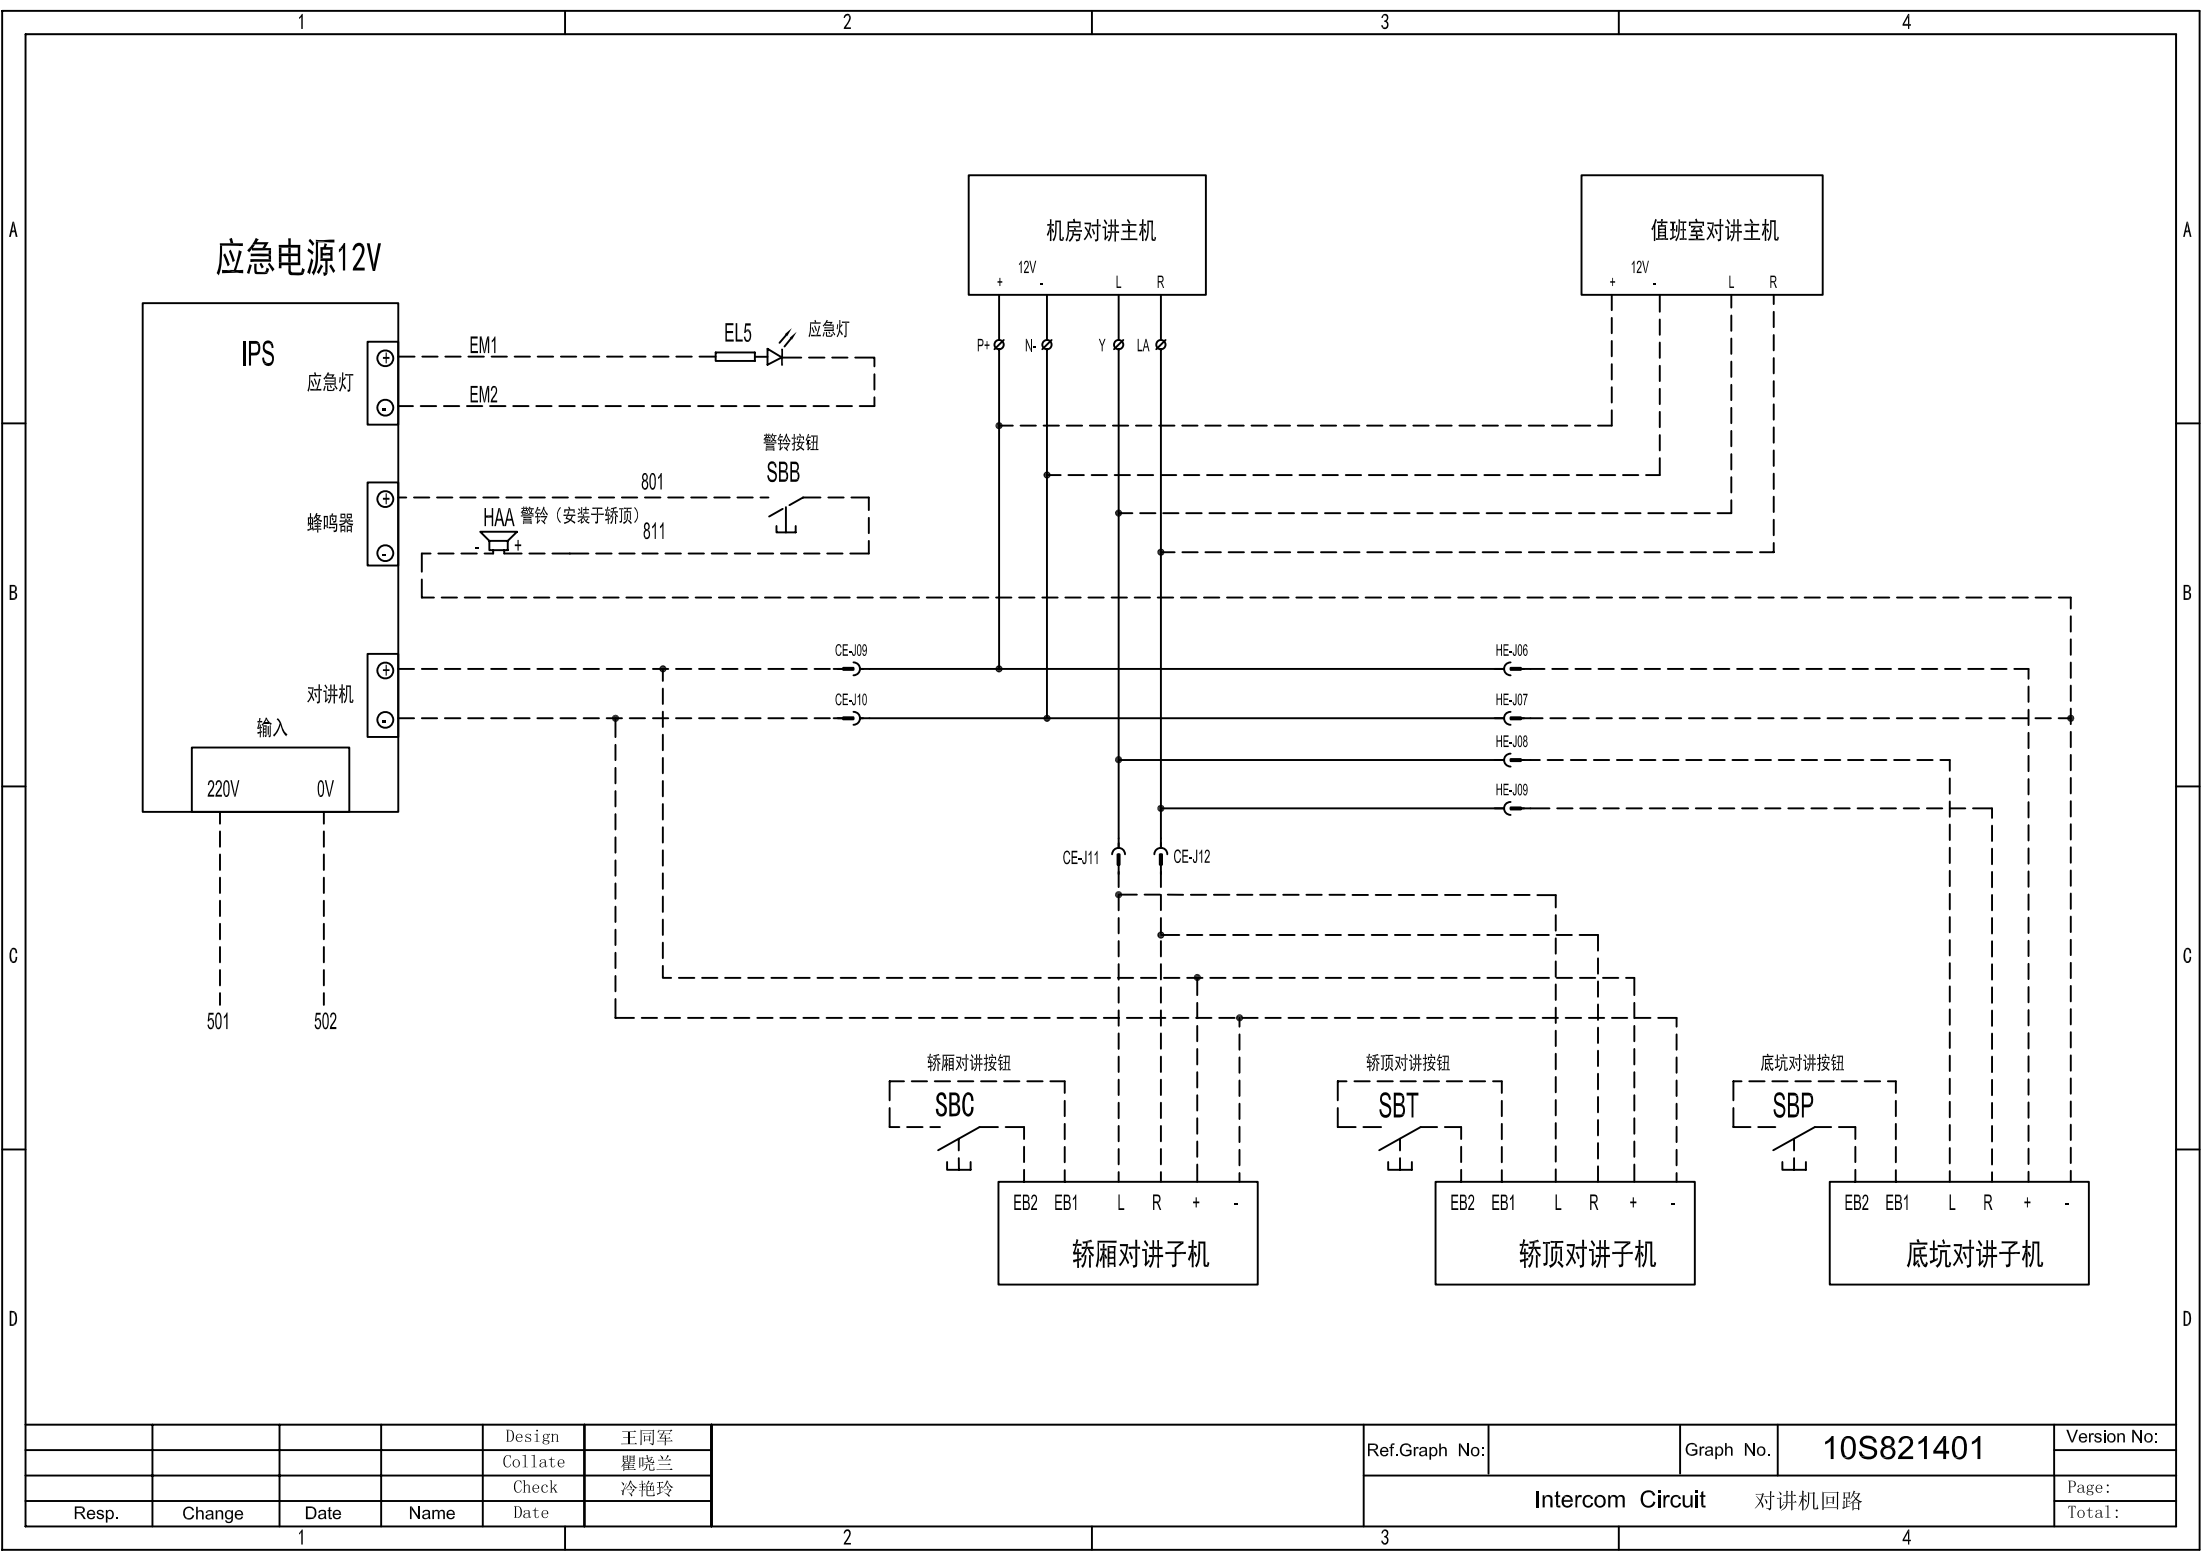


D



D




4

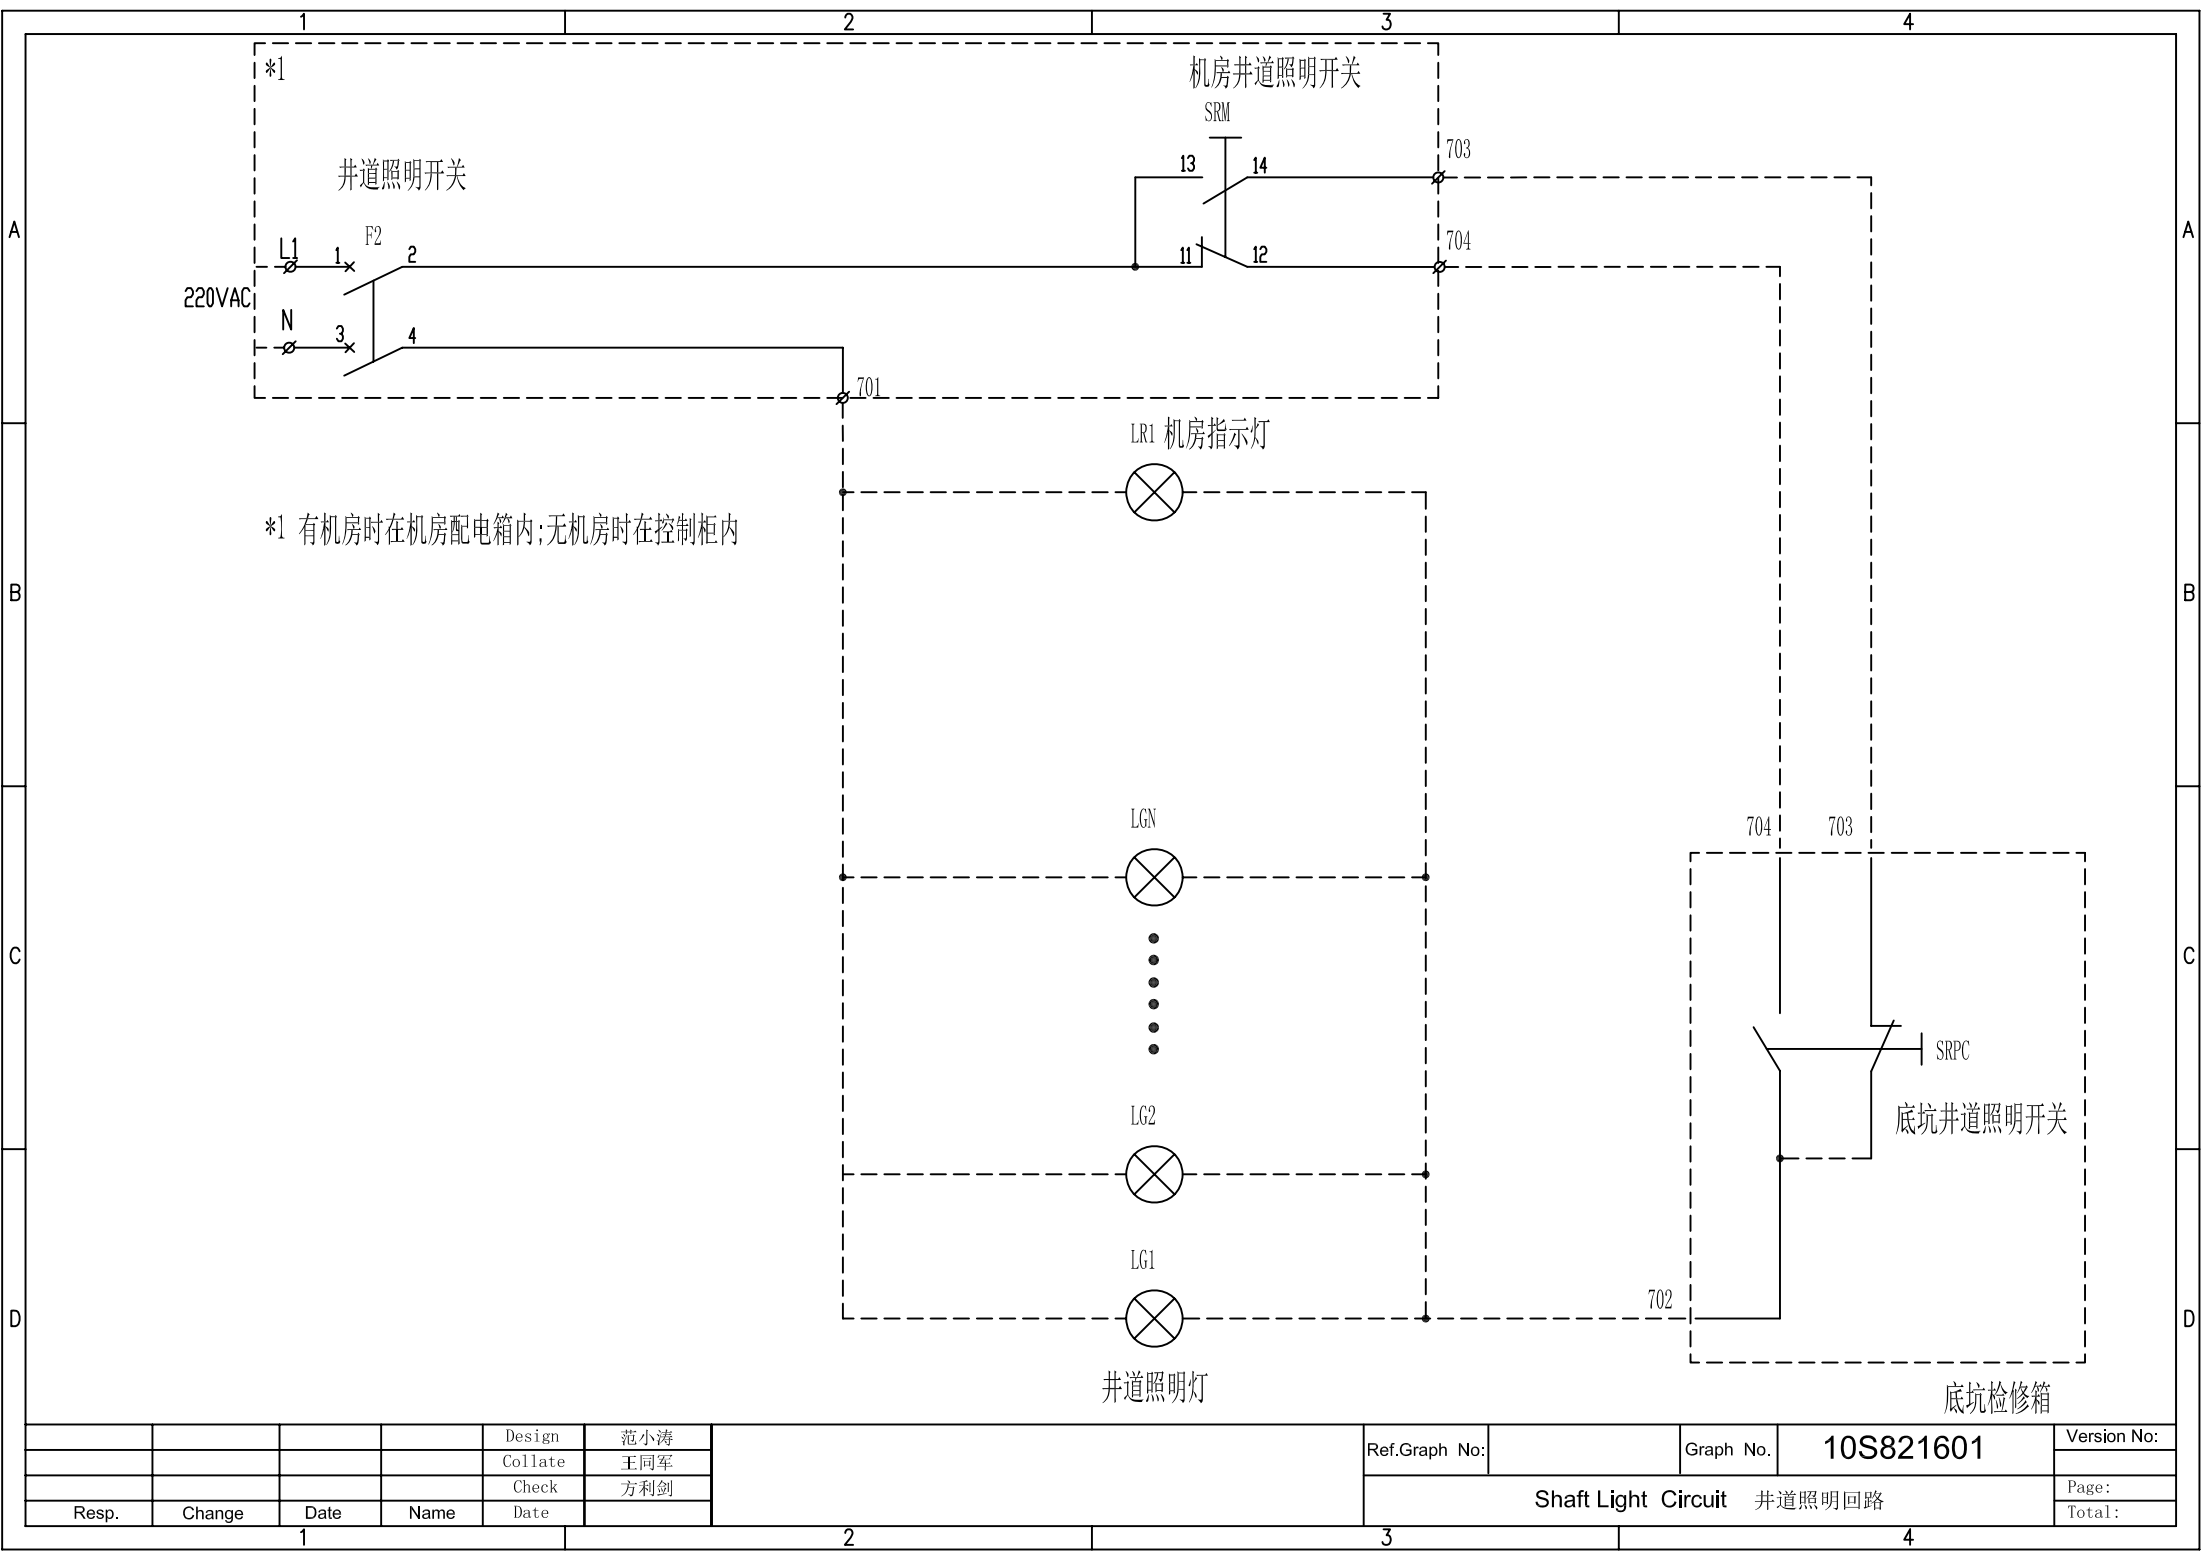


				Design	范小涛		Ref.Graph No:		Graph No.	10S821601	Version No:
				Collate	王同军						
				Check	方利剑		Shaft Light Circuit 井道照明回路				Page:
Resp.	Change	Date	Name	Date							Total:



适用于A梯与B梯同侧的并联

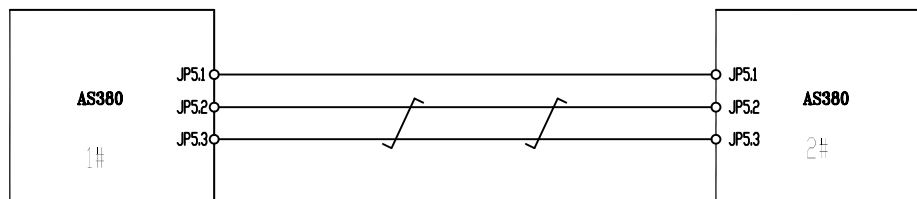

到1#梯控制柜

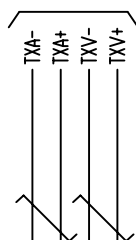


到2#梯控制柜

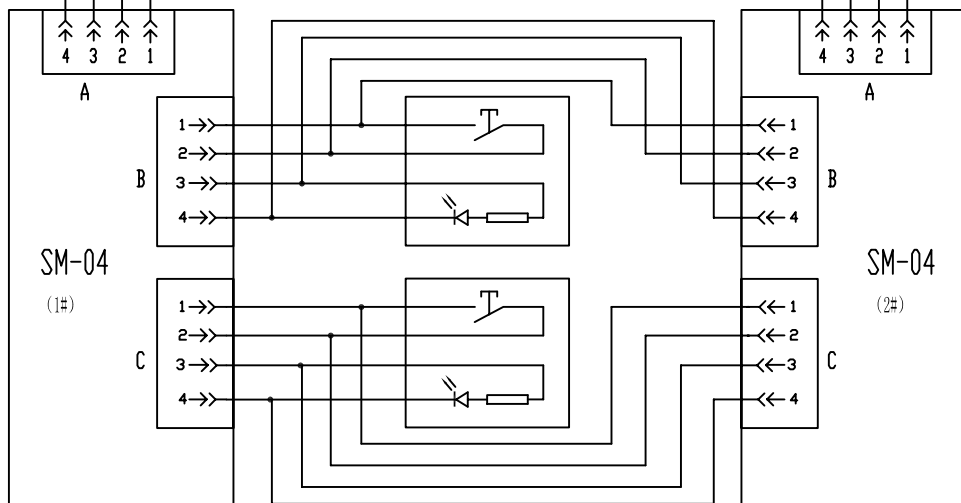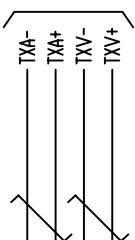


*04板上A、B、C插件，按厅外显示回路接线



适用于A梯与B梯异侧的并联

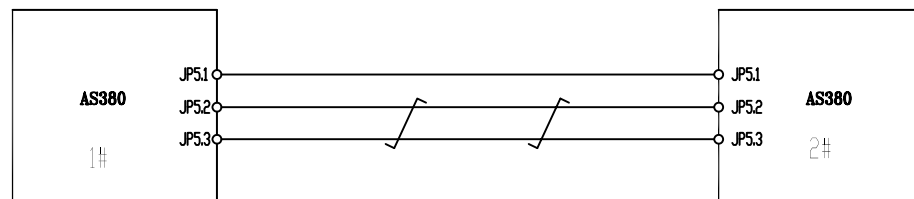

到1#梯控制柜

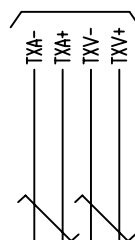

到2#梯控制柜

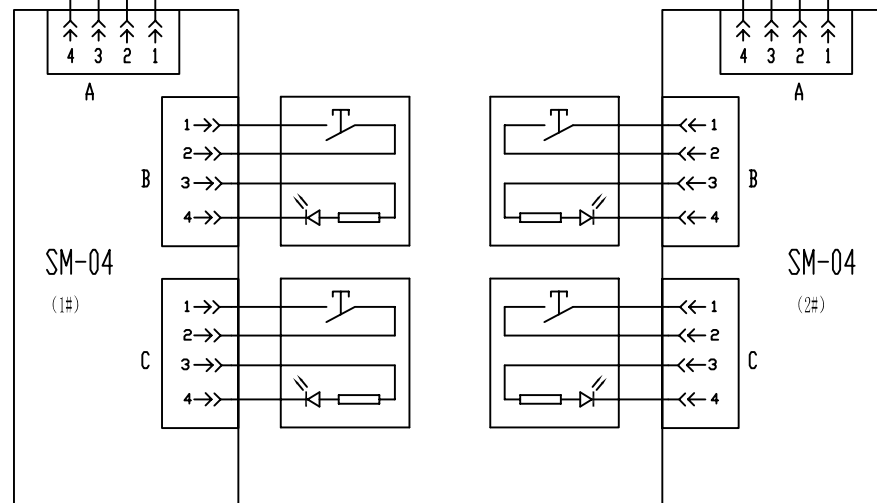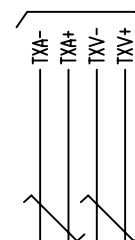


*04板上A、B、C插件，按厅外显示回路接线

				Design	王同军
				Collate	瞿晓兰
				Check	冷艳玲
Resp.	Change	Date	Name	Date	

Ref.Graph No:		Graph No.	10S821801	Version No:	
Duplex Circuit 并联回路				Page:	
				Total:	


注：有再平层功能或提前开门功能选配此图。

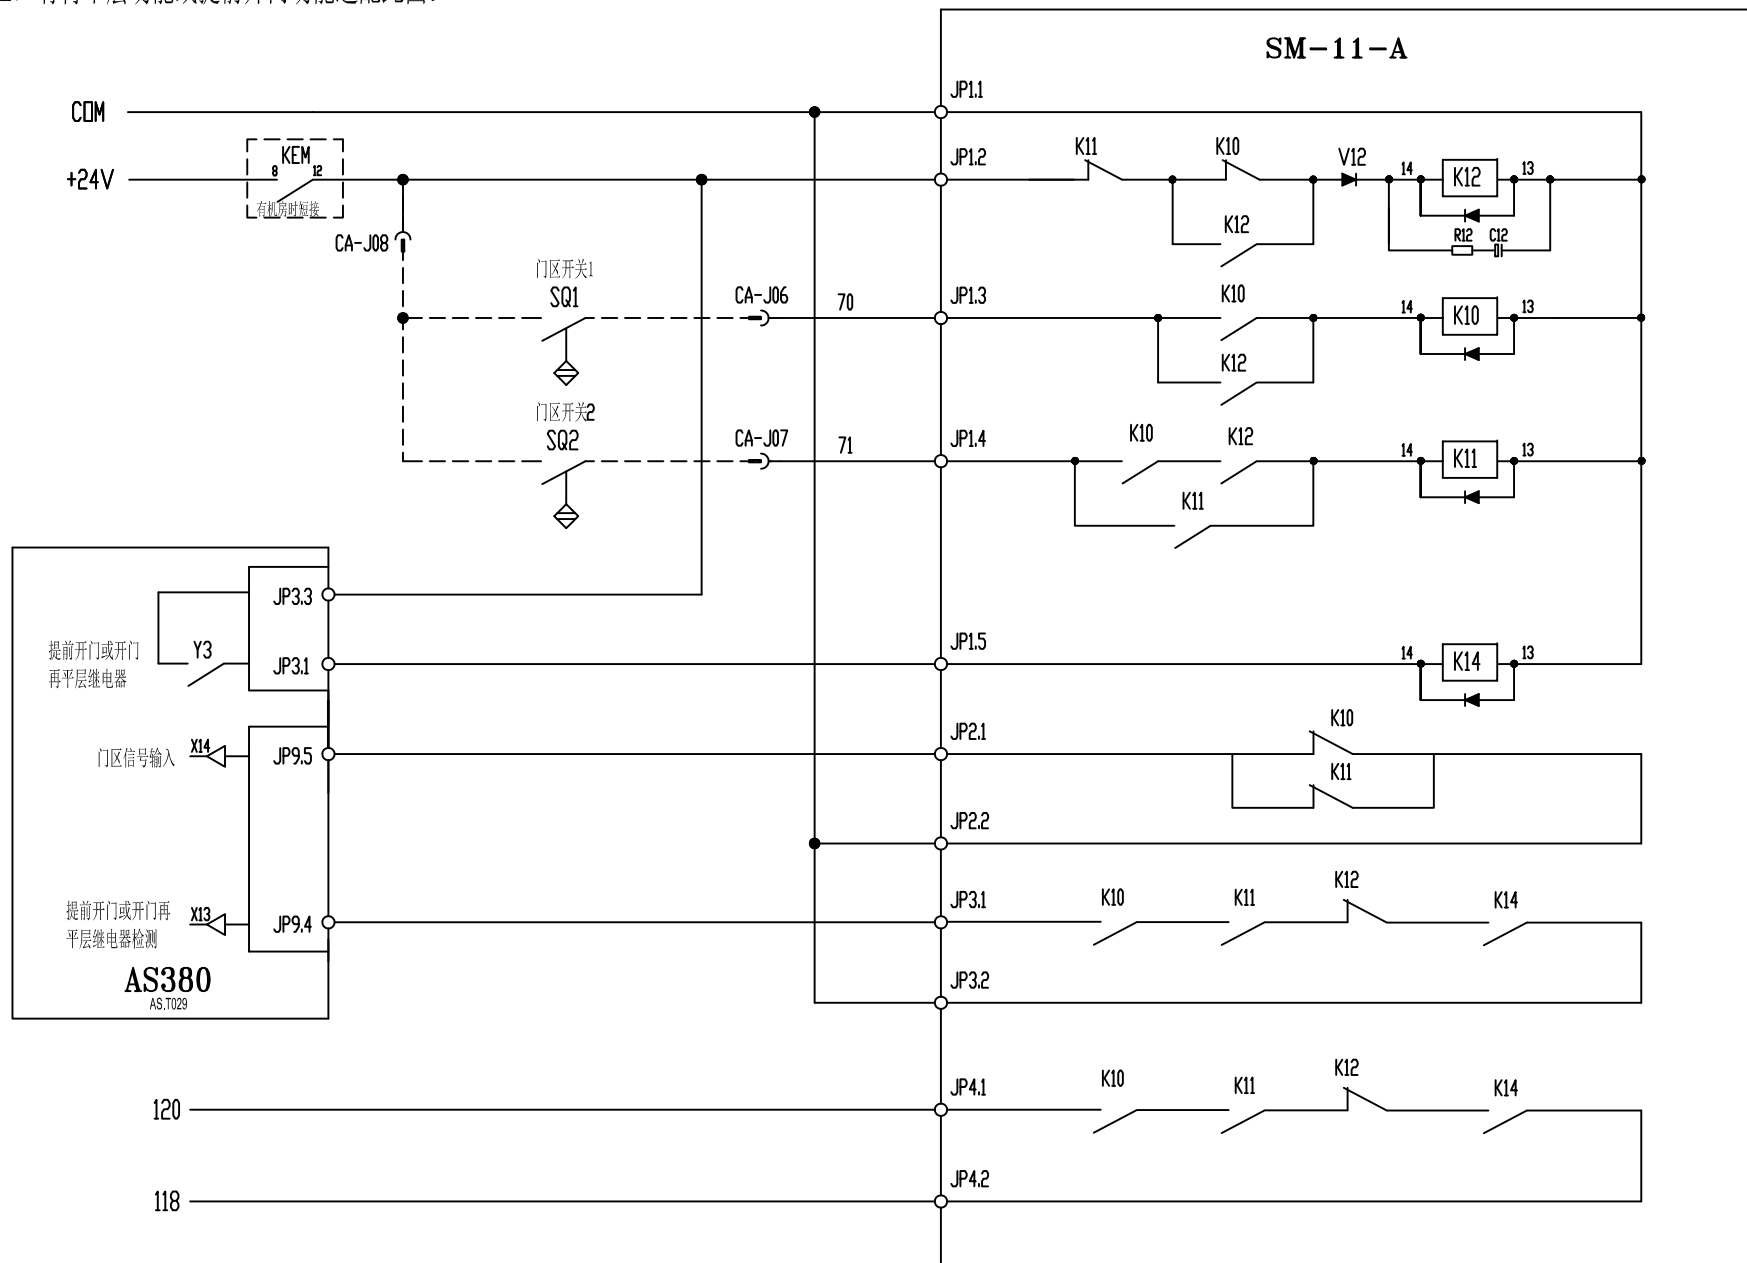

				Design	王同军	Ref.Graph No:		Graph No.	10S821901	Version No:
				Collate	范君刚					V1.4
				Check	方利剑					Page:
Resp.	Change	Date	Name	Date		Releveling Circuit 提前开门回路				Total:


停电应急平层指示灯电路

不含再平层功能时按此接线

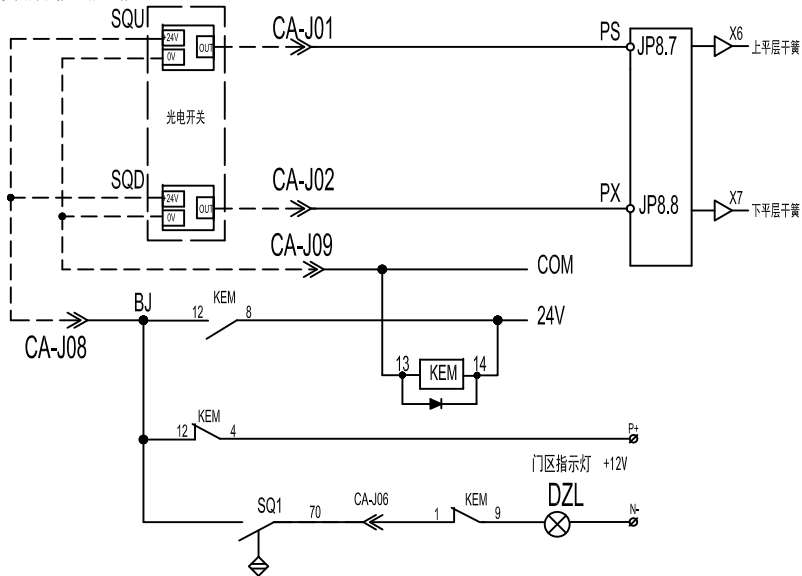


停电应急平层指示灯电路

含再平层功能时按此接线；异步主机时按此接线；△

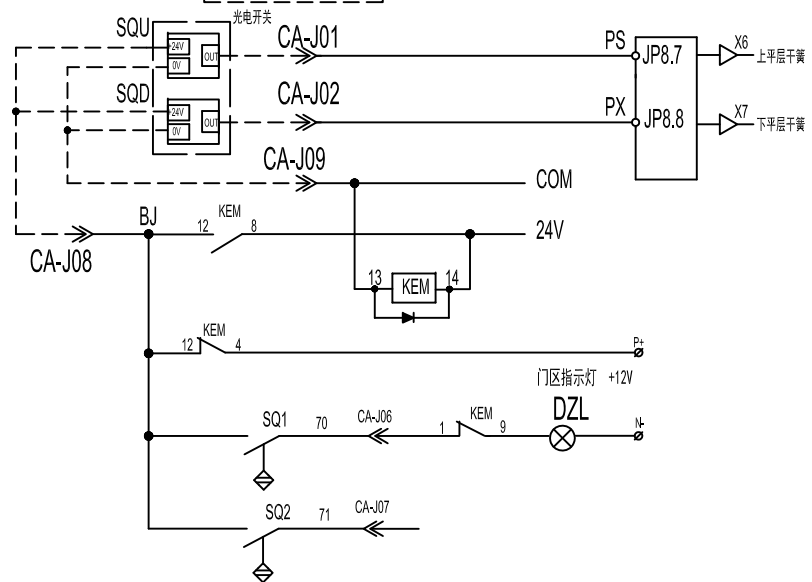


控制柜照明

DZ1

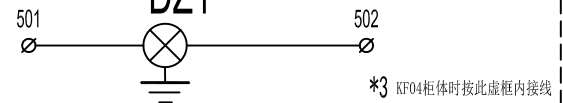

机房紧急电动运行

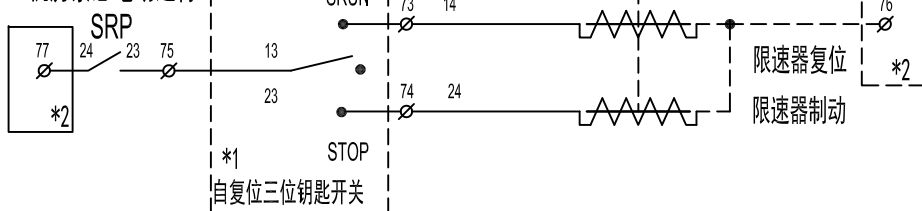

注:无机房限速器试验步骤

- 1.在电控柜侧将电梯转为检修
- 2.以检修下行,后旋转钥匙开关至STOP侧
- 3.电梯急停即为限速器动作

*1 复位限速器步骤


- 1.短接安全回路110至112端子.
- 2.检修上行,后旋转钥匙开关至SRUN侧
- 3.松开钥匙开关,取消110与112的短接线,电梯仍能走,即为复位

*2 此电路供电需以限速器实物为准

- 220VAC时 76/77接至201/202
- 24VDC时 76/77接至COM/24V
- 若是其他电压,客户自己解决。

柜门微动开关

CBS

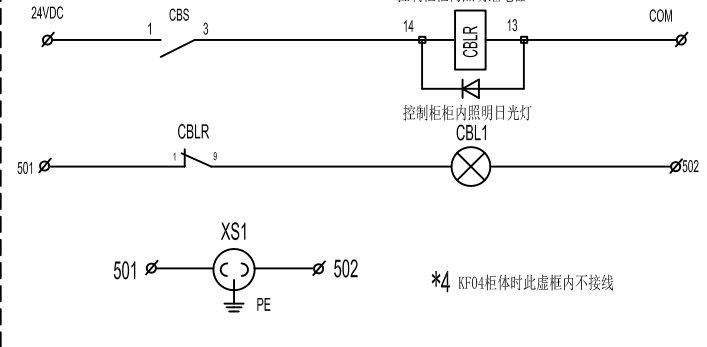

*4 KF04柜体时此虚框内不接线

Design 范君刚

Collate 董立鹏

Check 方利剑

Date

Ref.Graph No:

Graph No.

10S822101


Version No:


V1.3

Emergency power outage flat layer Circuit 停电应急平层回路(无机房用)

Page:

Total:

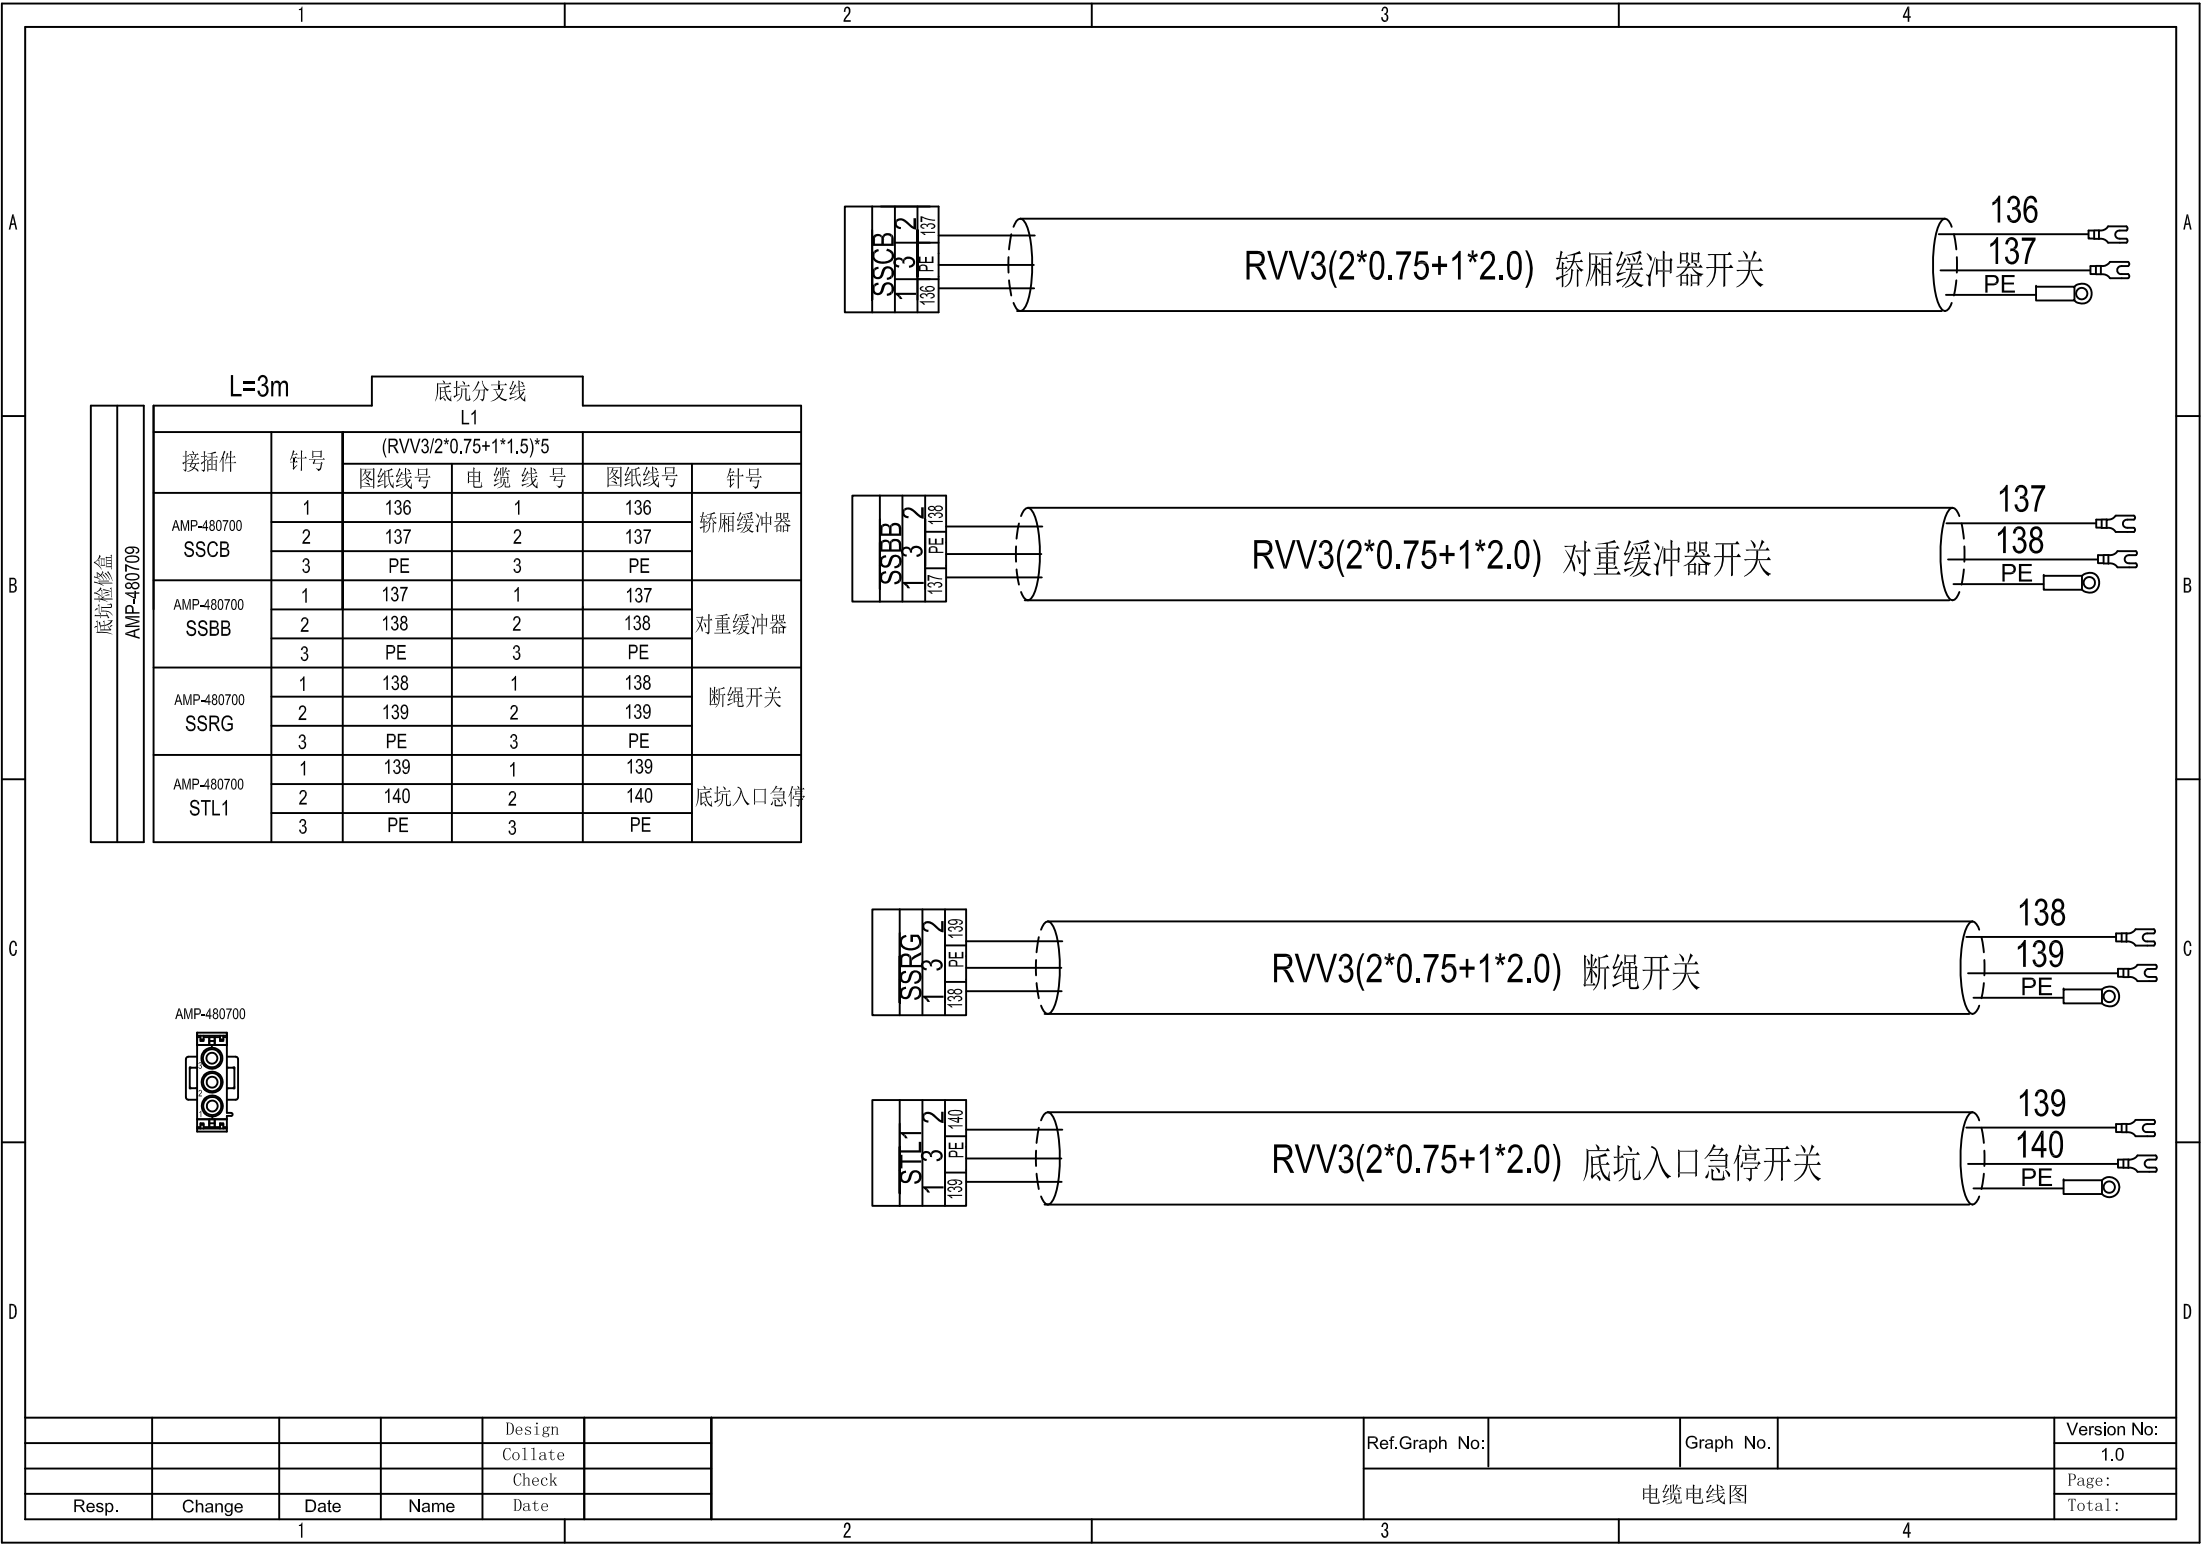

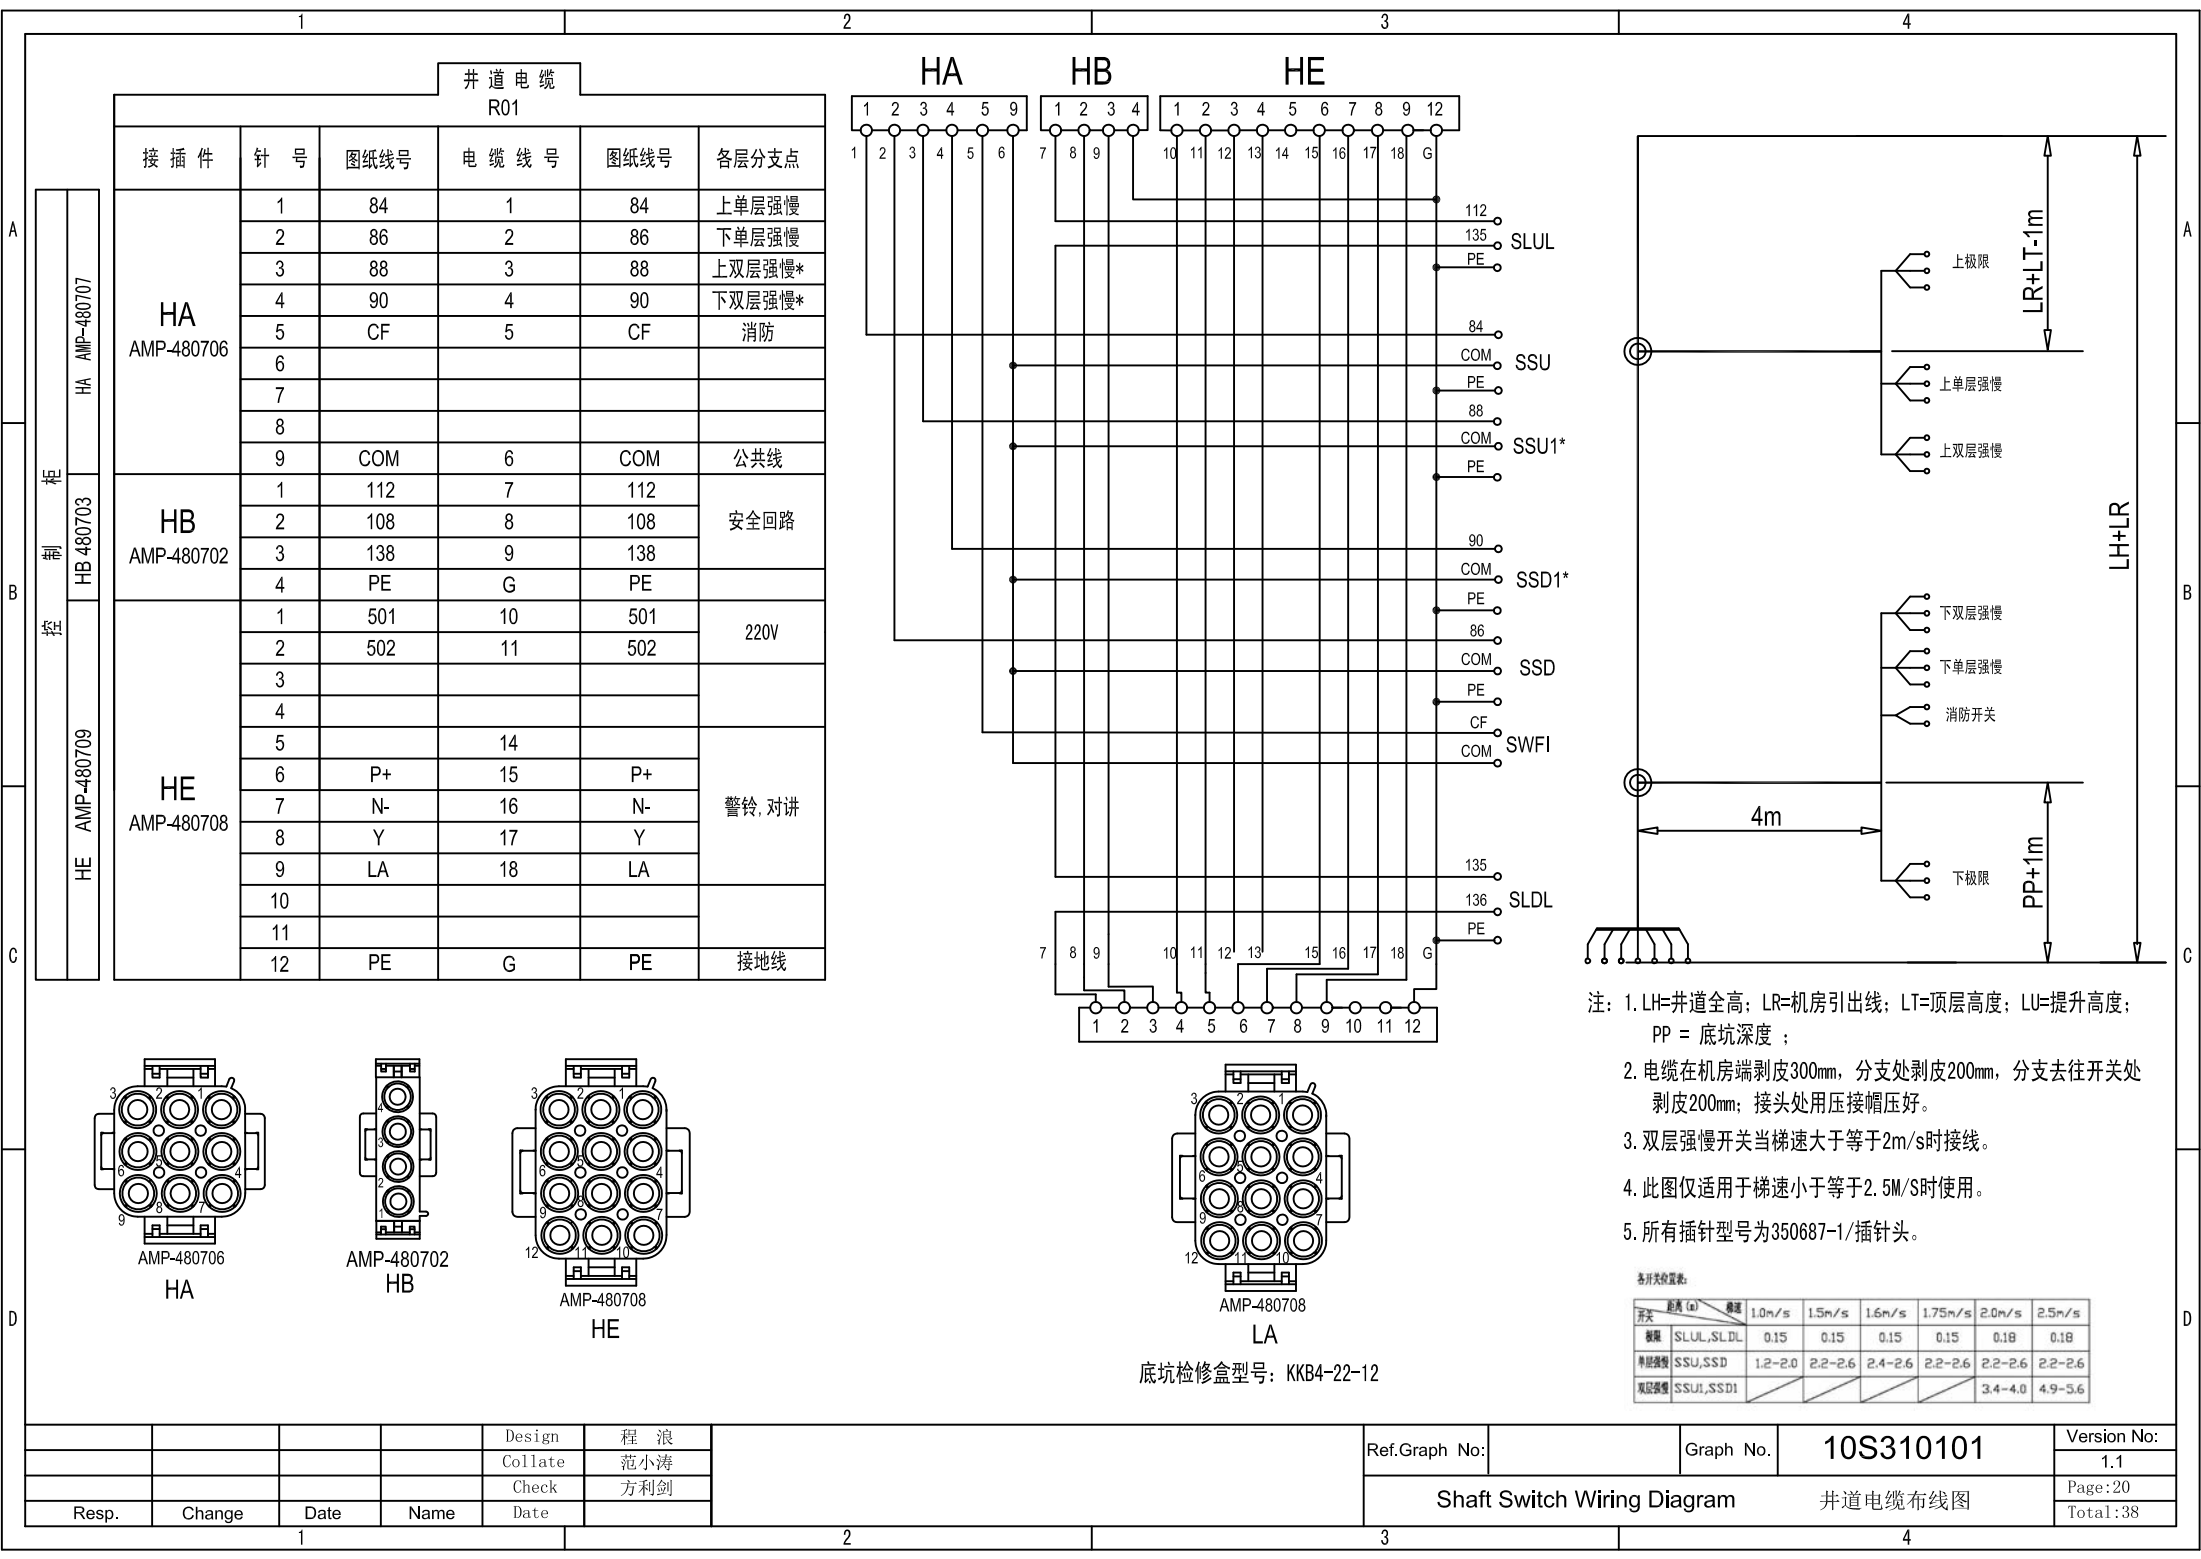

1

2

3

4

井道电缆
R01

接插件	针号	图纸线号	电缆线号	图纸线号	各层分支点
HA AMP-480706	1	84	1	84	上单层强慢
	2	86	2	86	下单层强慢
	3	88	3	88	上双层强慢*
	4	90	4	90	下双层强慢*
	5	CF	5	CF	消防
	6				
	7				
	8				
HB AMP-480702	1	COM	6	COM	公共线
	1	112	7	112	安全回路
	2	108	8	108	
	3	138	9	138	
HE AMP-480708	4	PE	G	PE	
	1	501	10	501	220V
	2	502	11	502	
	3				
	4				
	5		14		警铃, 对讲
	6	P+	15	P+	
	7	N-	16	N-	
	8	Y	17	Y	
	9	LA	18	LA	
	10				
	11				
12	PE	G	PE	接地线	

HA

HB

HE

HA

AMP-480706

HB

AMP-480702

HE

AMP-480708

LA

AMP-480708

底坑检修盒型号: KKB4-22-12

开关	距离 (m)	速度	1.0m/s	1.5m/s	1.6m/s	1.75m/s	2.0m/s	2.5m/s
触头	SLUL,SLDL	0.15	0.15	0.15	0.15	0.18	0.18	
限位强度	SSU,SSD	1.2-2.0	2.2-2.6	2.4-2.6	2.2-2.6	2.2-2.6	2.2-2.6	
限位强度	SSU1,SSD1					3.4-4.0	4.9-5.6	

1

2

3

4

Ref.Graph No:

Graph No.

10S310101

Version No:

1.1


Page:20

Total:38

Shaft Switch Wiring Diagram


井道电缆布线图

A	1					2					3					4					A													
	L=按订单要求，无要求按照4.0m					分支电缆 H01					L=按订单要求，无要求按照4.0m					分支电缆 H05						A												
	顶层分支盒					RVV3 (2*0.75+1*2.0)					基站分支盒					RVV3 (2*0.75+1*2.0)							下极限（SLDL）											
	电缆名称	电缆线号	图纸线号	电 缆 线 号	图纸线号	电 缆 线 号	图纸线号	电缆名称	电缆线号	图纸线号	电 缆 线 号	图纸线号																						
	井道电缆 R01	7	112	1	112	上极限（SLUL）	电缆端子	井道电缆 R01	Δ 7	135	1	135	电缆端子	井道电缆 R01	Δ 7	136	2	136	电缆端子	井道电缆 R01	G	PE	G	PE	电缆端子									
B	L=按订单要求，无要求按照4.0m					分支电缆 H02					L=按订单要求，无要求按照4.0m					分支电缆 H06 *					B													
	顶层分支盒					RVV3 (2*0.75+1*2.0)					顶层分支盒					RVV3 (2*0.75+1*2.0)						上多层强慢（SSU1）												
	电缆名称	电缆线号	图纸线号	电 缆 线 号	图纸线号	电 缆 线 号	图纸线号	电缆名称	电缆线号	图纸线号	电 缆 线 号	图纸线号																						
		井道电缆 R01	1	84	1	84	上强慢（SSU）	电缆端子	井道电缆 R01	3	88	1	88	电缆端子	井道电缆 R01	6	COM	2	COM	电缆端子	井道电缆 R01	G	PE	G	PE	电缆端子								
C	L=按订单要求，无要求按照4.0m					分支电缆 H03					L=按订单要求，无要求按照4.0m					分支电 缆 H07 *					C													
	基站分支盒					RVV2 (2*0.75)					基站分支盒					RVV3 (2*0.75+1*2.0)						下多层强慢（SSD1）												
	电缆名称	电缆线号	图纸线号	电 缆 线 号	图纸线号	电 缆 线 号	图纸线号	电缆名称	电缆线号	图纸线号	电 缆 线 号	图纸线号																						
		井道电缆 R01	5	CF	1	CF	消防开关（SWFI）	电缆端子	井道电缆 R01	6	COM	2	COM	电缆端子	井道电缆 R01	4	90	1	90	电缆端子	井道电缆 R01	6	COM	2	COM	电缆端子								
D	L=按订单要求，无要求按照4.0m					分支电缆 H04					L=按订单要求，无要求按照4.0m					分支电 缆 H07 *					D													
	基站分支盒					RVV3 (2*0.75+1*2.0)					基站分支盒					RVV3 (2*0.75+1*2.0)						下强慢（SSD）												
	电缆名称	电缆线号	图纸线号	电 缆 线 号	图纸线号	电 缆 线 号	图纸线号	电缆名称	电缆线号	图纸线号	电 缆 线 号	图纸线号																						
		井道电缆 R01	2	86	1	86	下强慢（SSD）	电缆端子	井道电缆 R01	6	COM	2	COM	电缆端子	井道电缆 R01	G	PE	G	PE	电缆端子	井道电缆 R01	G	PE	G	PE	电缆端子								
注:1.电缆两端剥皮长100毫米。 2.与井道电缆连接部分用短接帽压接。 Δ 3.H02、H04电梯梯速≤1.75米时接线。 4.H02、H04、H06、H07电梯梯速1.75<梯速≤2.5米时接线。																																		
					Design					Ref.Graph No:					Graph No.					10S320201					Version No:									
					Collate																													
△					增加强慢开关加工方法					2015. 12. 2					王同军					Check														
Resp.					Change					Date					Name					Date					Shaft Branch Cable Diagram 井道分支电缆布线图					Page:				
																														Total:				
1					2					3					4																			

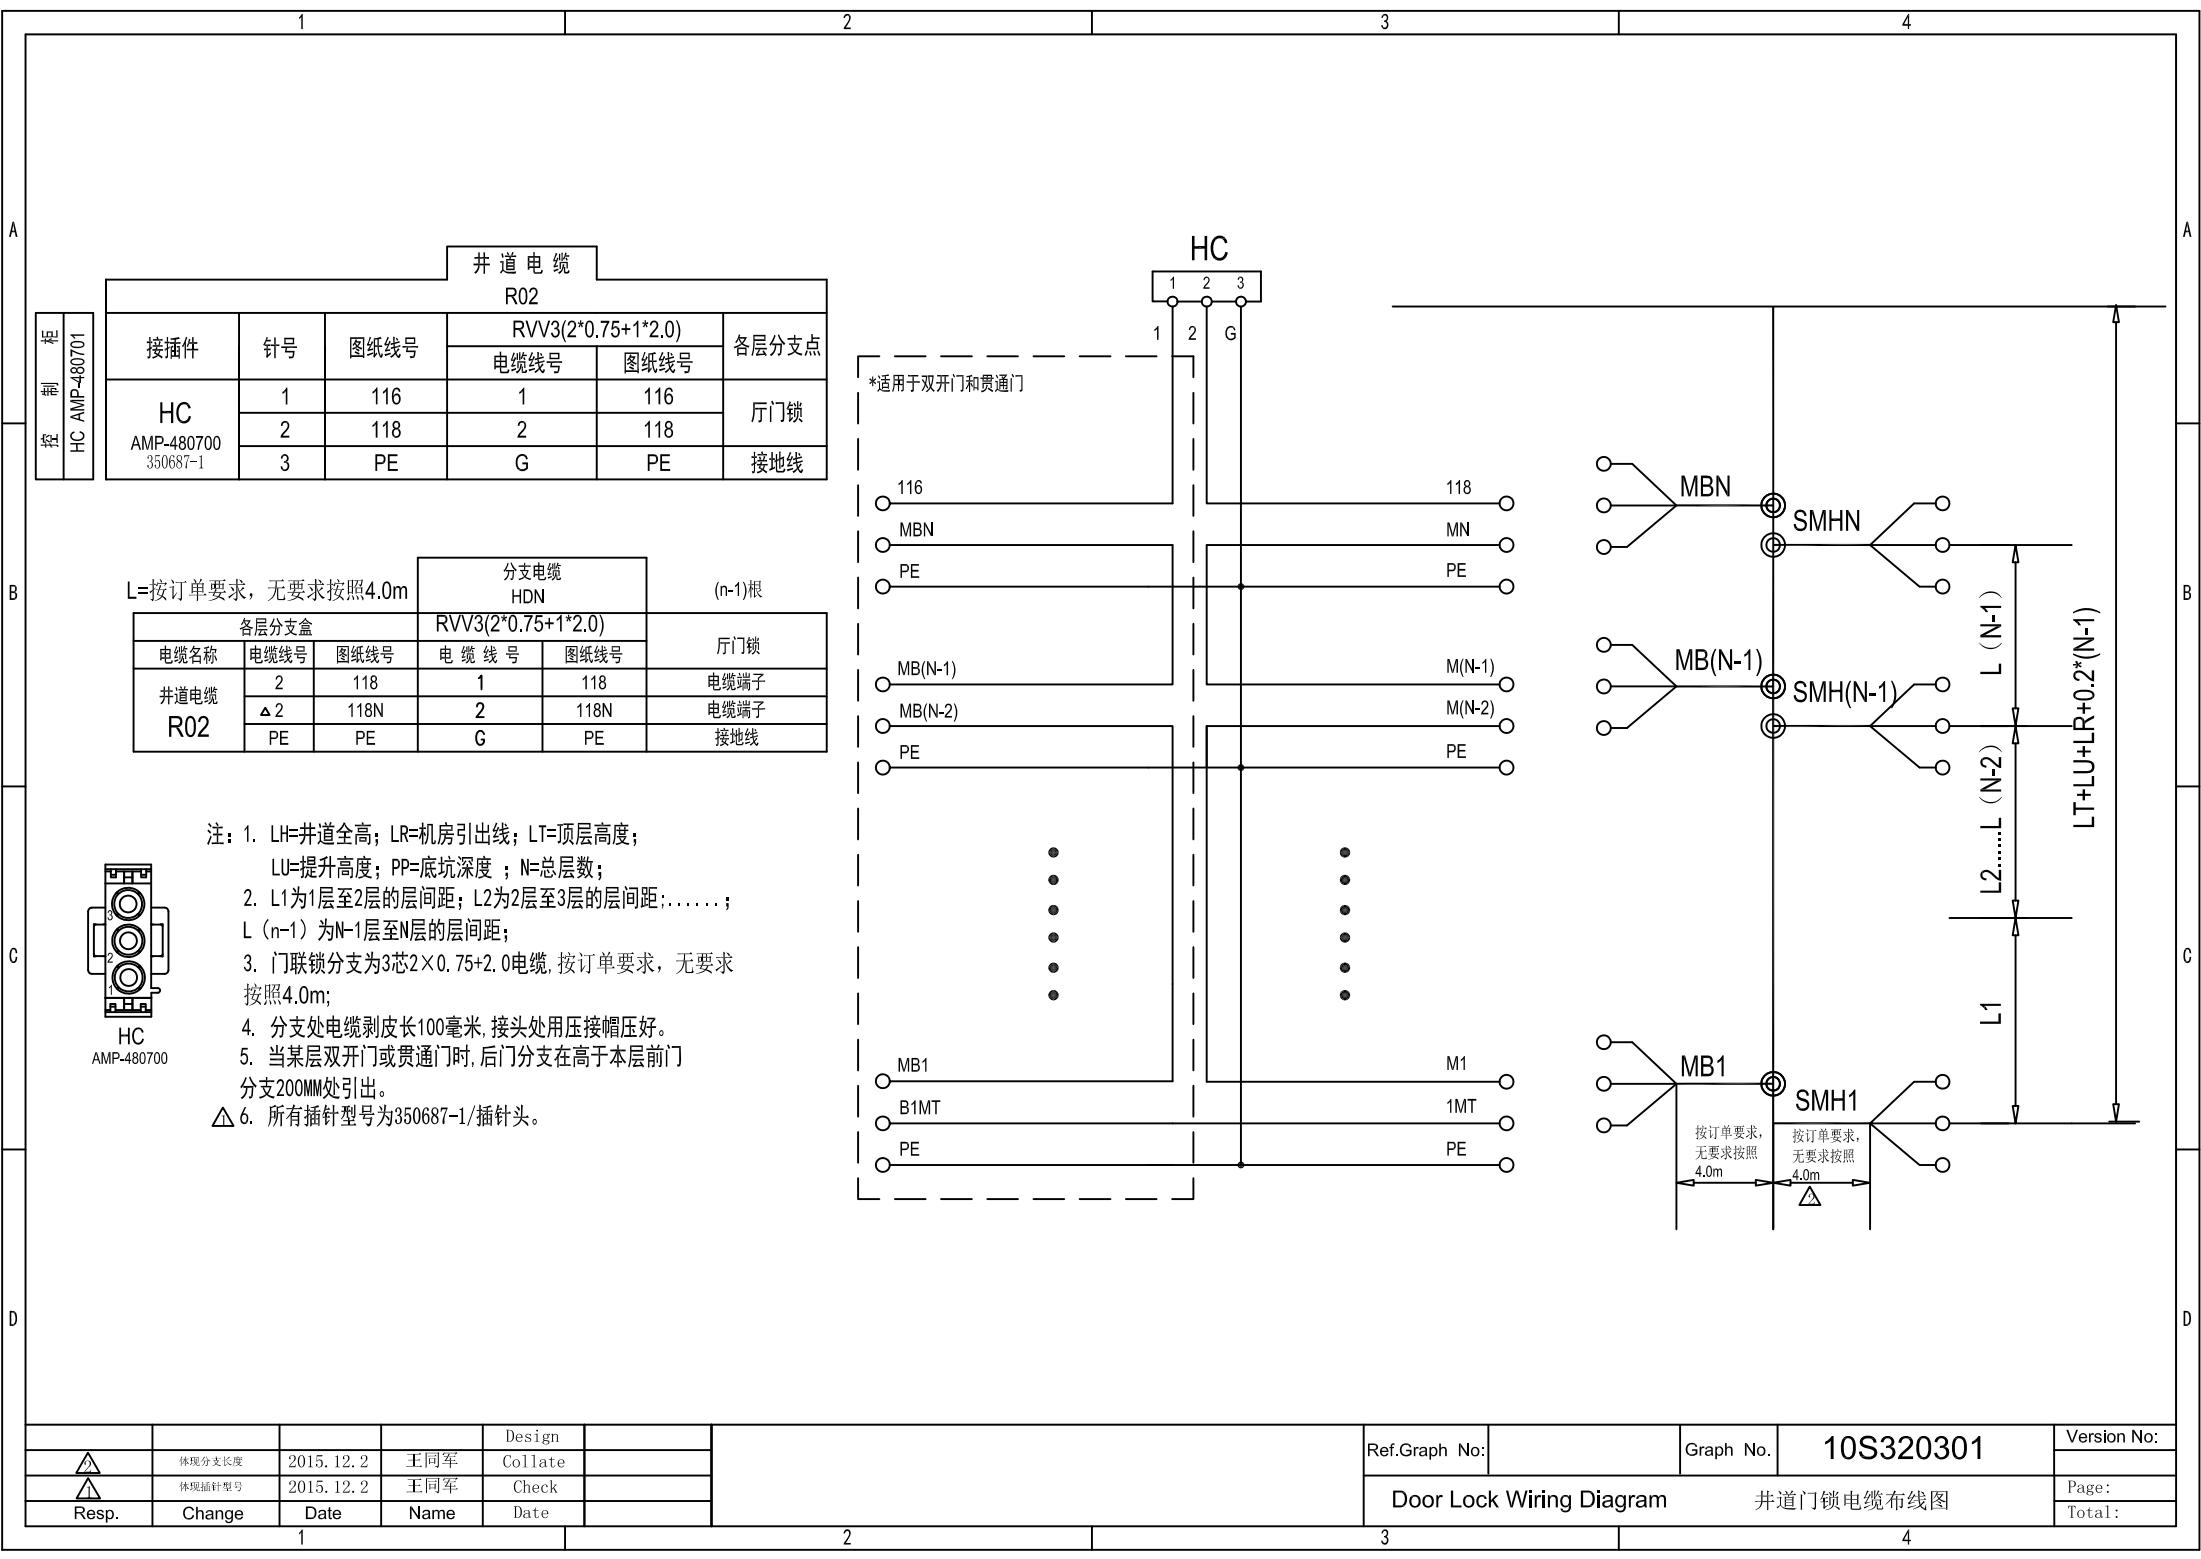

				Design	
△	体现分支长度	2015.12.2	王同军	Collate	
△	体现插针型号	2015.12.2	王同军	Check	
Resp.	Change	Date	Name	Date	

Ref.Graph No:		Graph No.	10S320301	Version No:	
Door Lock Wiring Diagram				Page:	
				Total:	

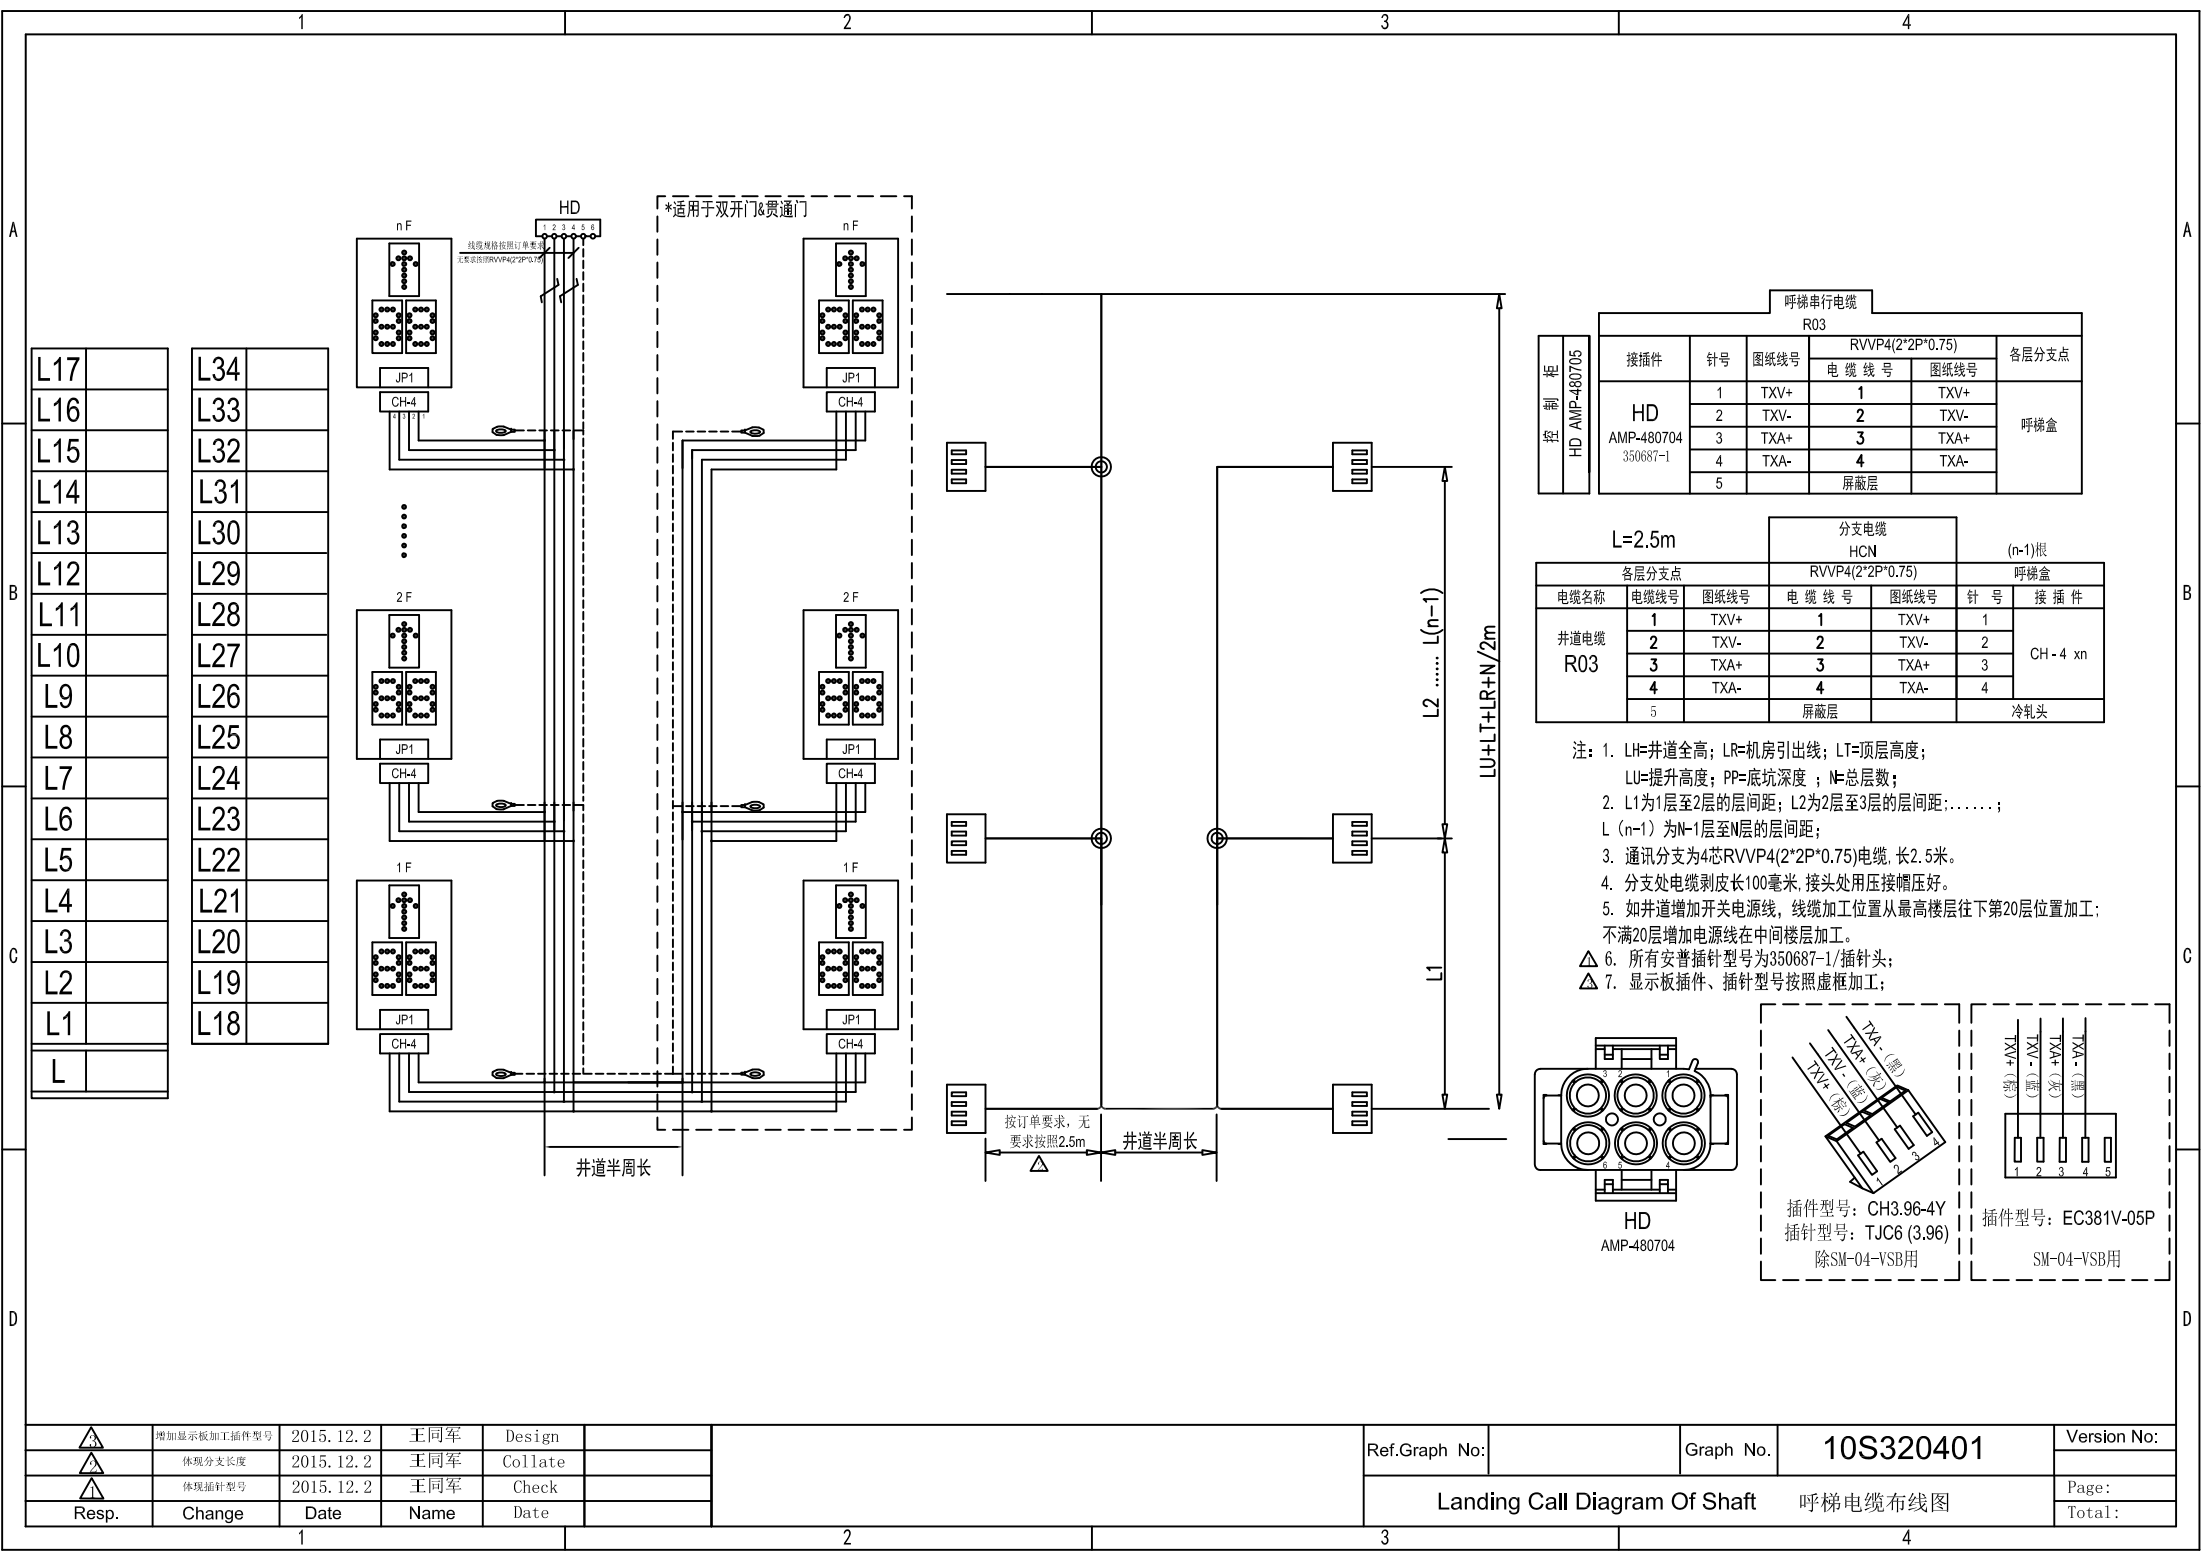

呼梯串行电缆						
R03						
接插件	针号	图纸线号	RVVP4(2*2P*0.75)		各层分支点	
			电 缆 线 号	图纸线号	呼梯盒	
			1	TXV+		
			2	TXV-		
			3	TXA+		
HD	AMP-480704 350687-1		4	TXA-	4	TXA-
			5	屏蔽层		

L=2.5m		分支电缆		(n-1)根	
各层分支点		HCN		呼梯盒	
电缆名称	电缆线号	图纸线号	电 缆 线 号	图纸线号	针 号
井道电缆 R03	1	TXV+	1	TXV+	1
	2	TXV-	2	TXV-	2
	3	TXA+	3	TXA+	3
	4	TXA-	4	TXA-	4
	5	屏蔽层			
					CH-4 xn
					冷轧头

- 注：1. LH=井道全高；LR=机房引出线；LT=顶层高度；
LU=提升高度；PP=底坑深度；N=总层数；
2. L1为1层至2层的层间距；L2为2层至3层的层间距：.....；
L（n-1）为N-1层至N层的层间距；
3. 通讯分支为4芯RVVP4(2*2P*0.75)电缆,长2.5米。
4. 分支处电缆剥皮长100毫米,接头处用压帽压好。
5. 如井道增加开关电源线,线缆加工位置从最高楼层往下第20层位置加工；
不满20层增加电源线在中间楼层加工。
△ 6. 所有安普插针型号为350687-1/插针头；
△ 7. 显示板插件、插针型号按照虚框加工；


HD
AMP-480704


插件型号：CH3.96-4Y
插针型号：TJC6 (3.96)
除SM-04-VSB用


插件型号：EC381V-05P
SM-04-VSB用

△	增加显示板加工插件型号	2015.12.2	王同军	Design	
△	体现分支长度	2015.12.2	王同军	Collate	
△	体现插针型号	2015.12.2	王同军	Check	
Resp.	Change	Date	Name	Date	

Ref.Graph No:		Graph No.	10S320401	Version No:	
Landing Call Diagram Of Shaft 呼梯电缆布线图				Page:	
				Total:	

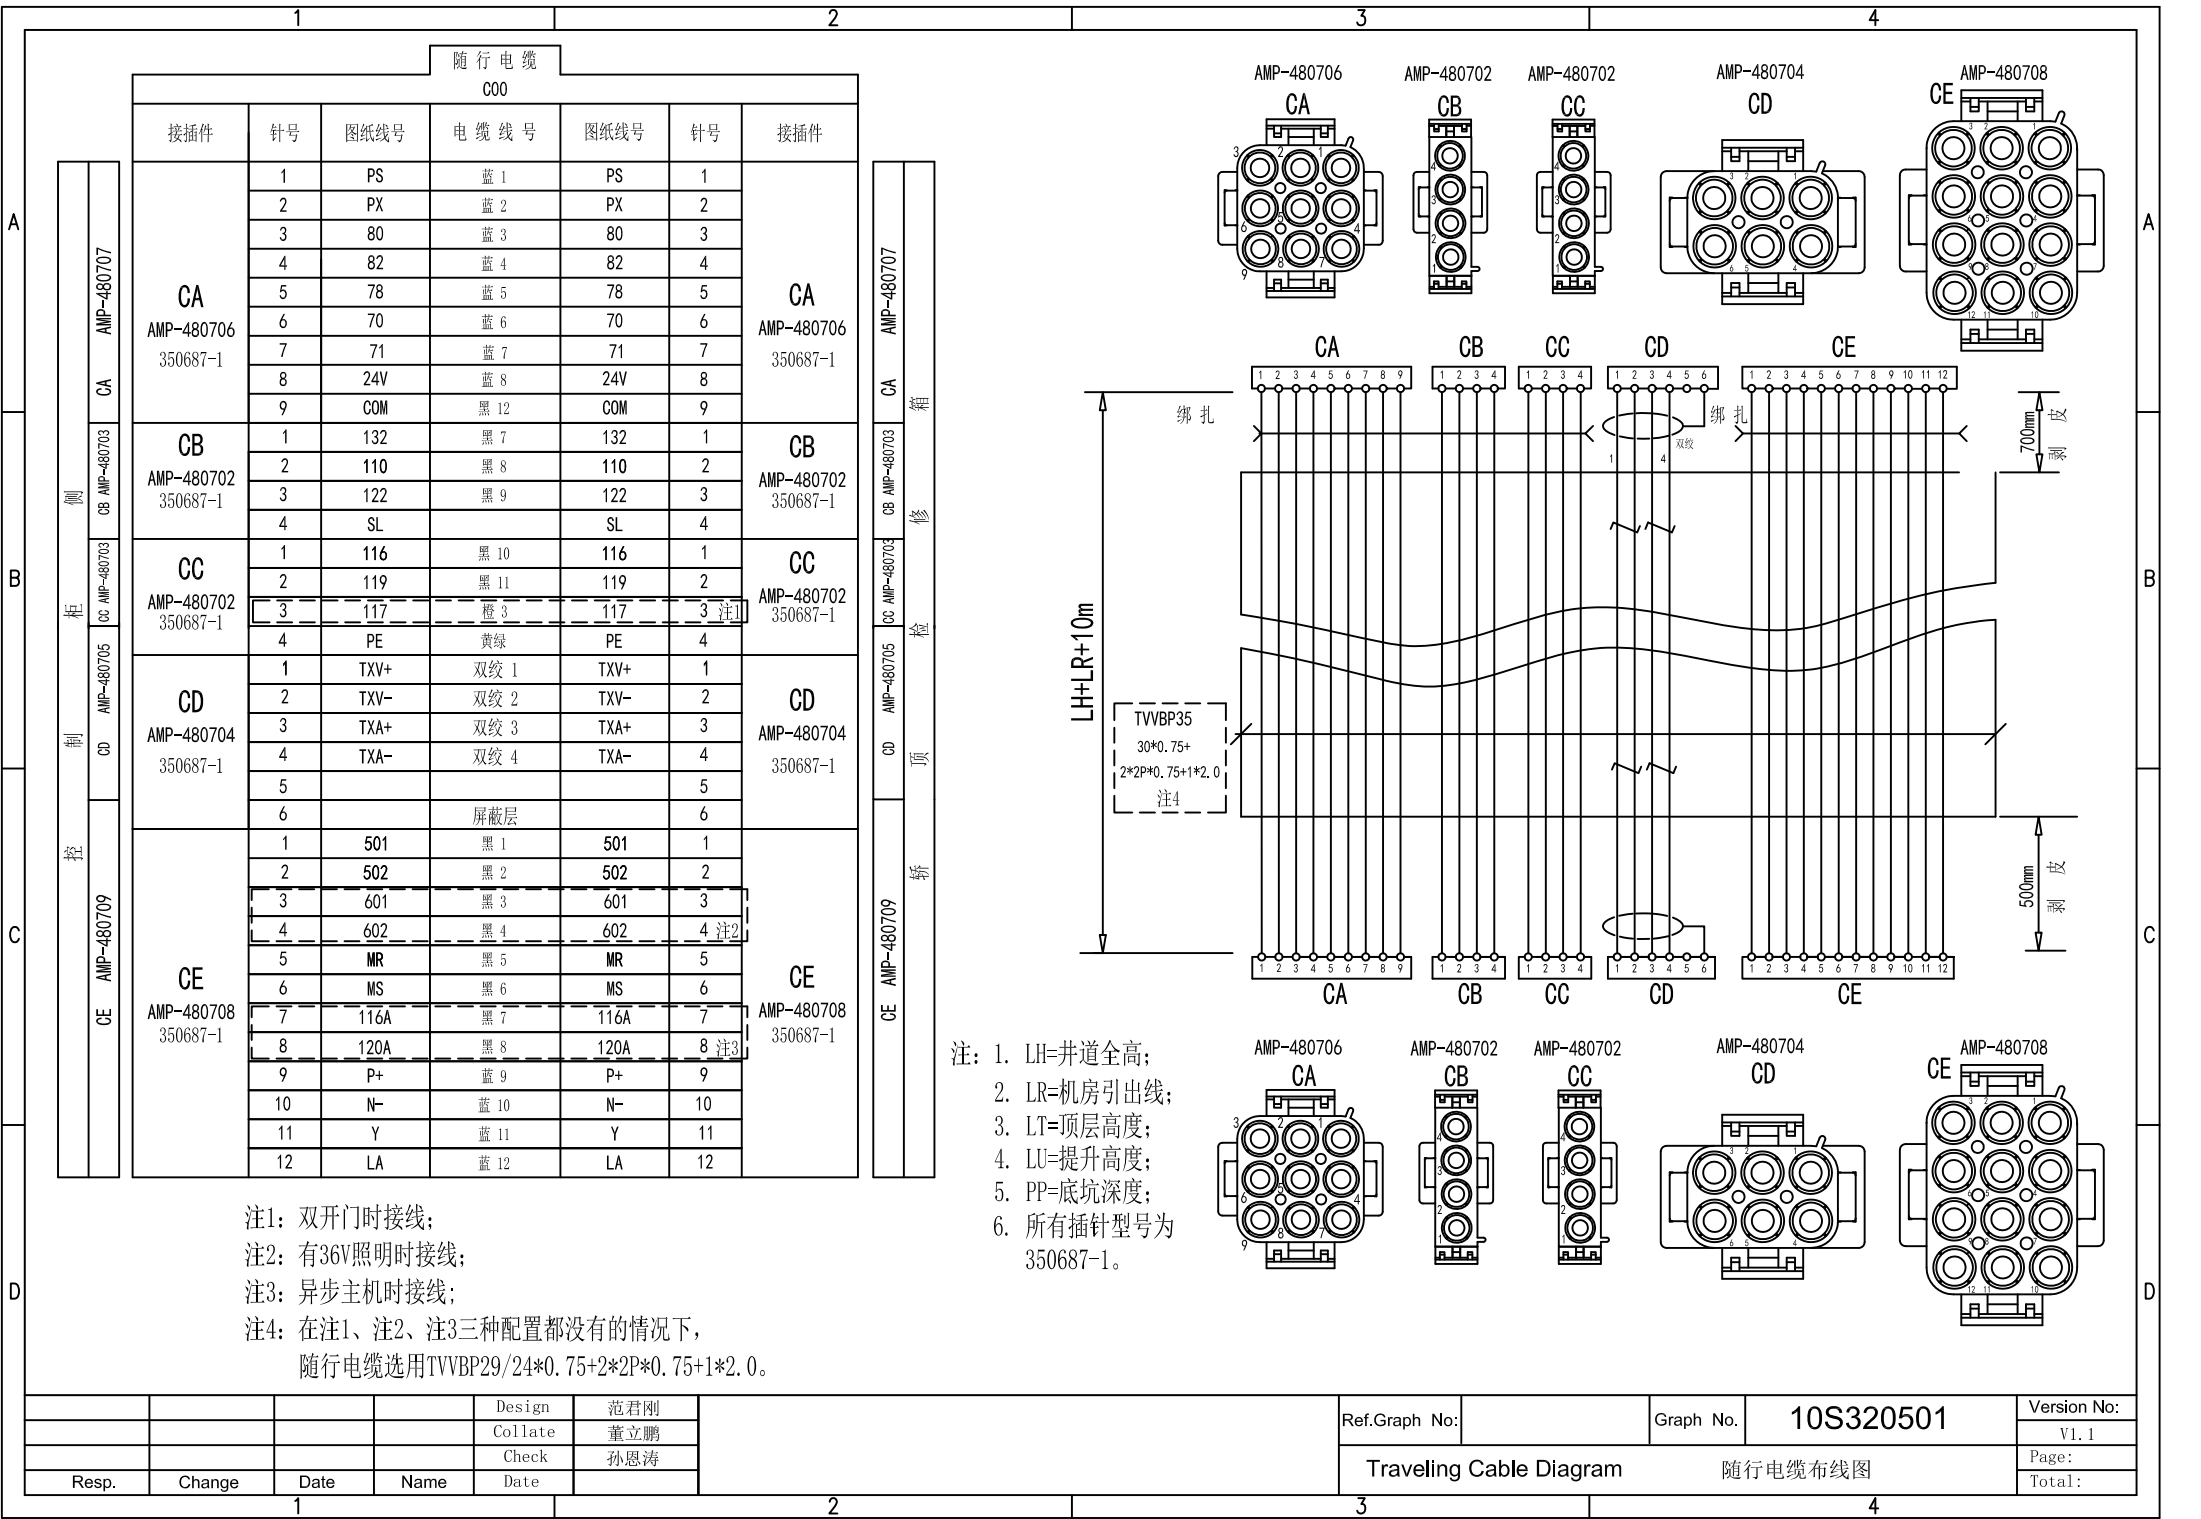

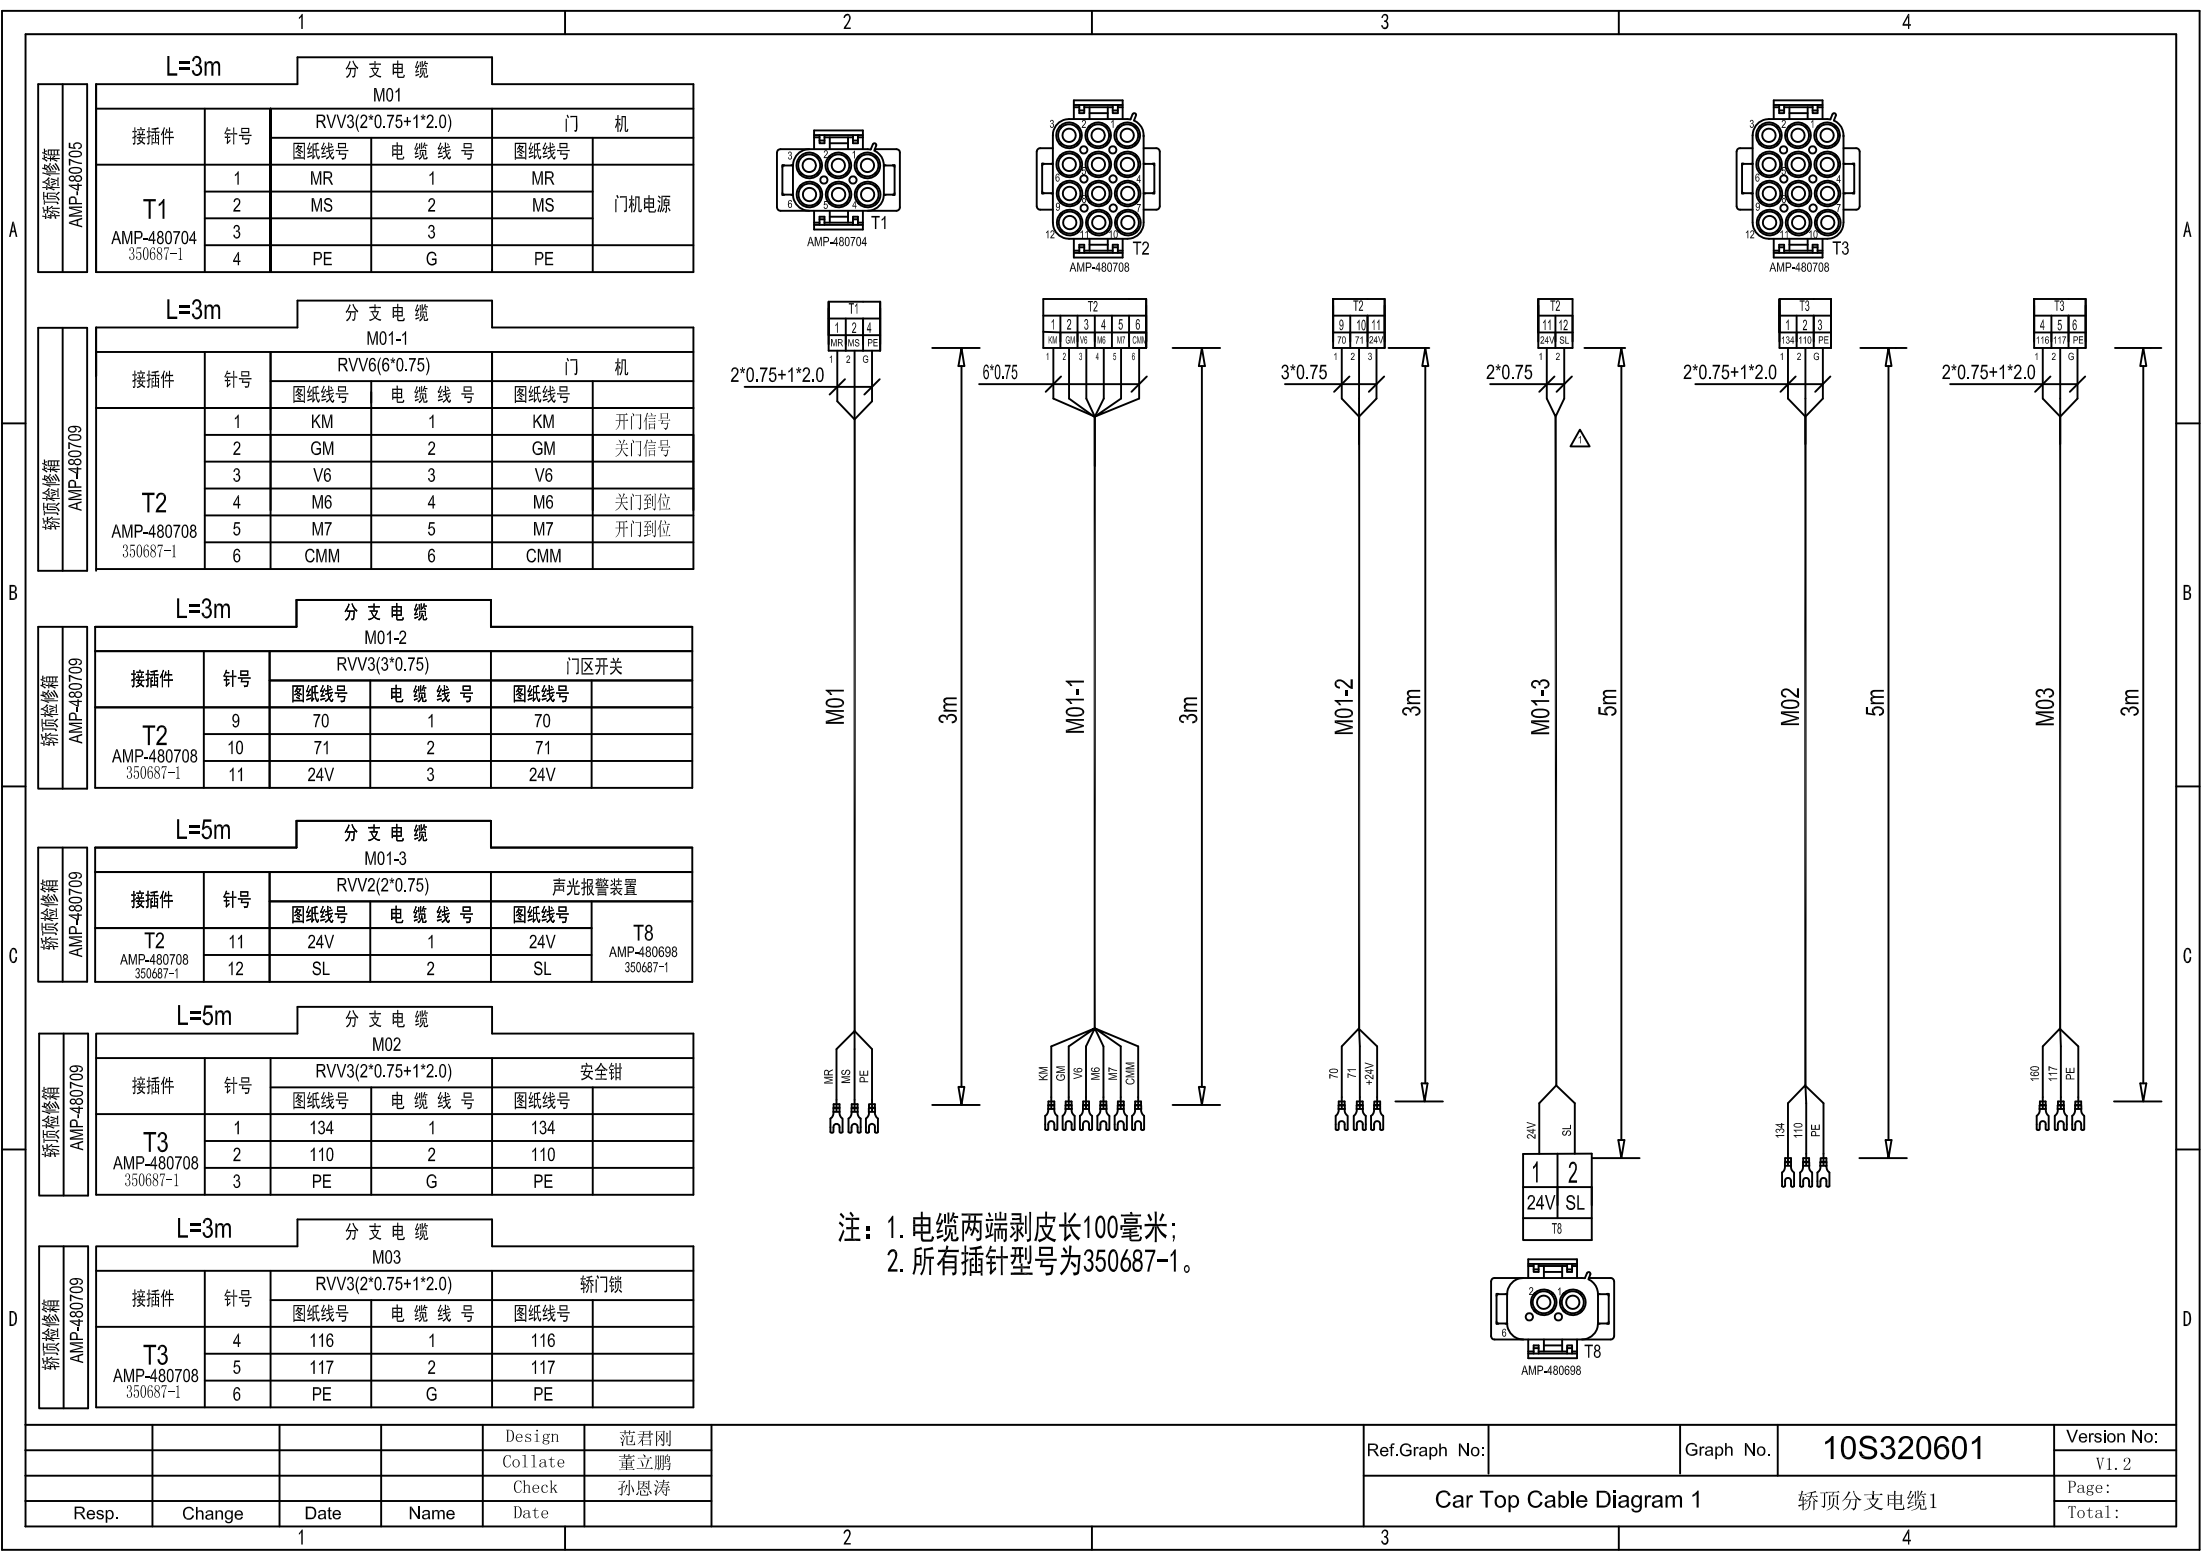


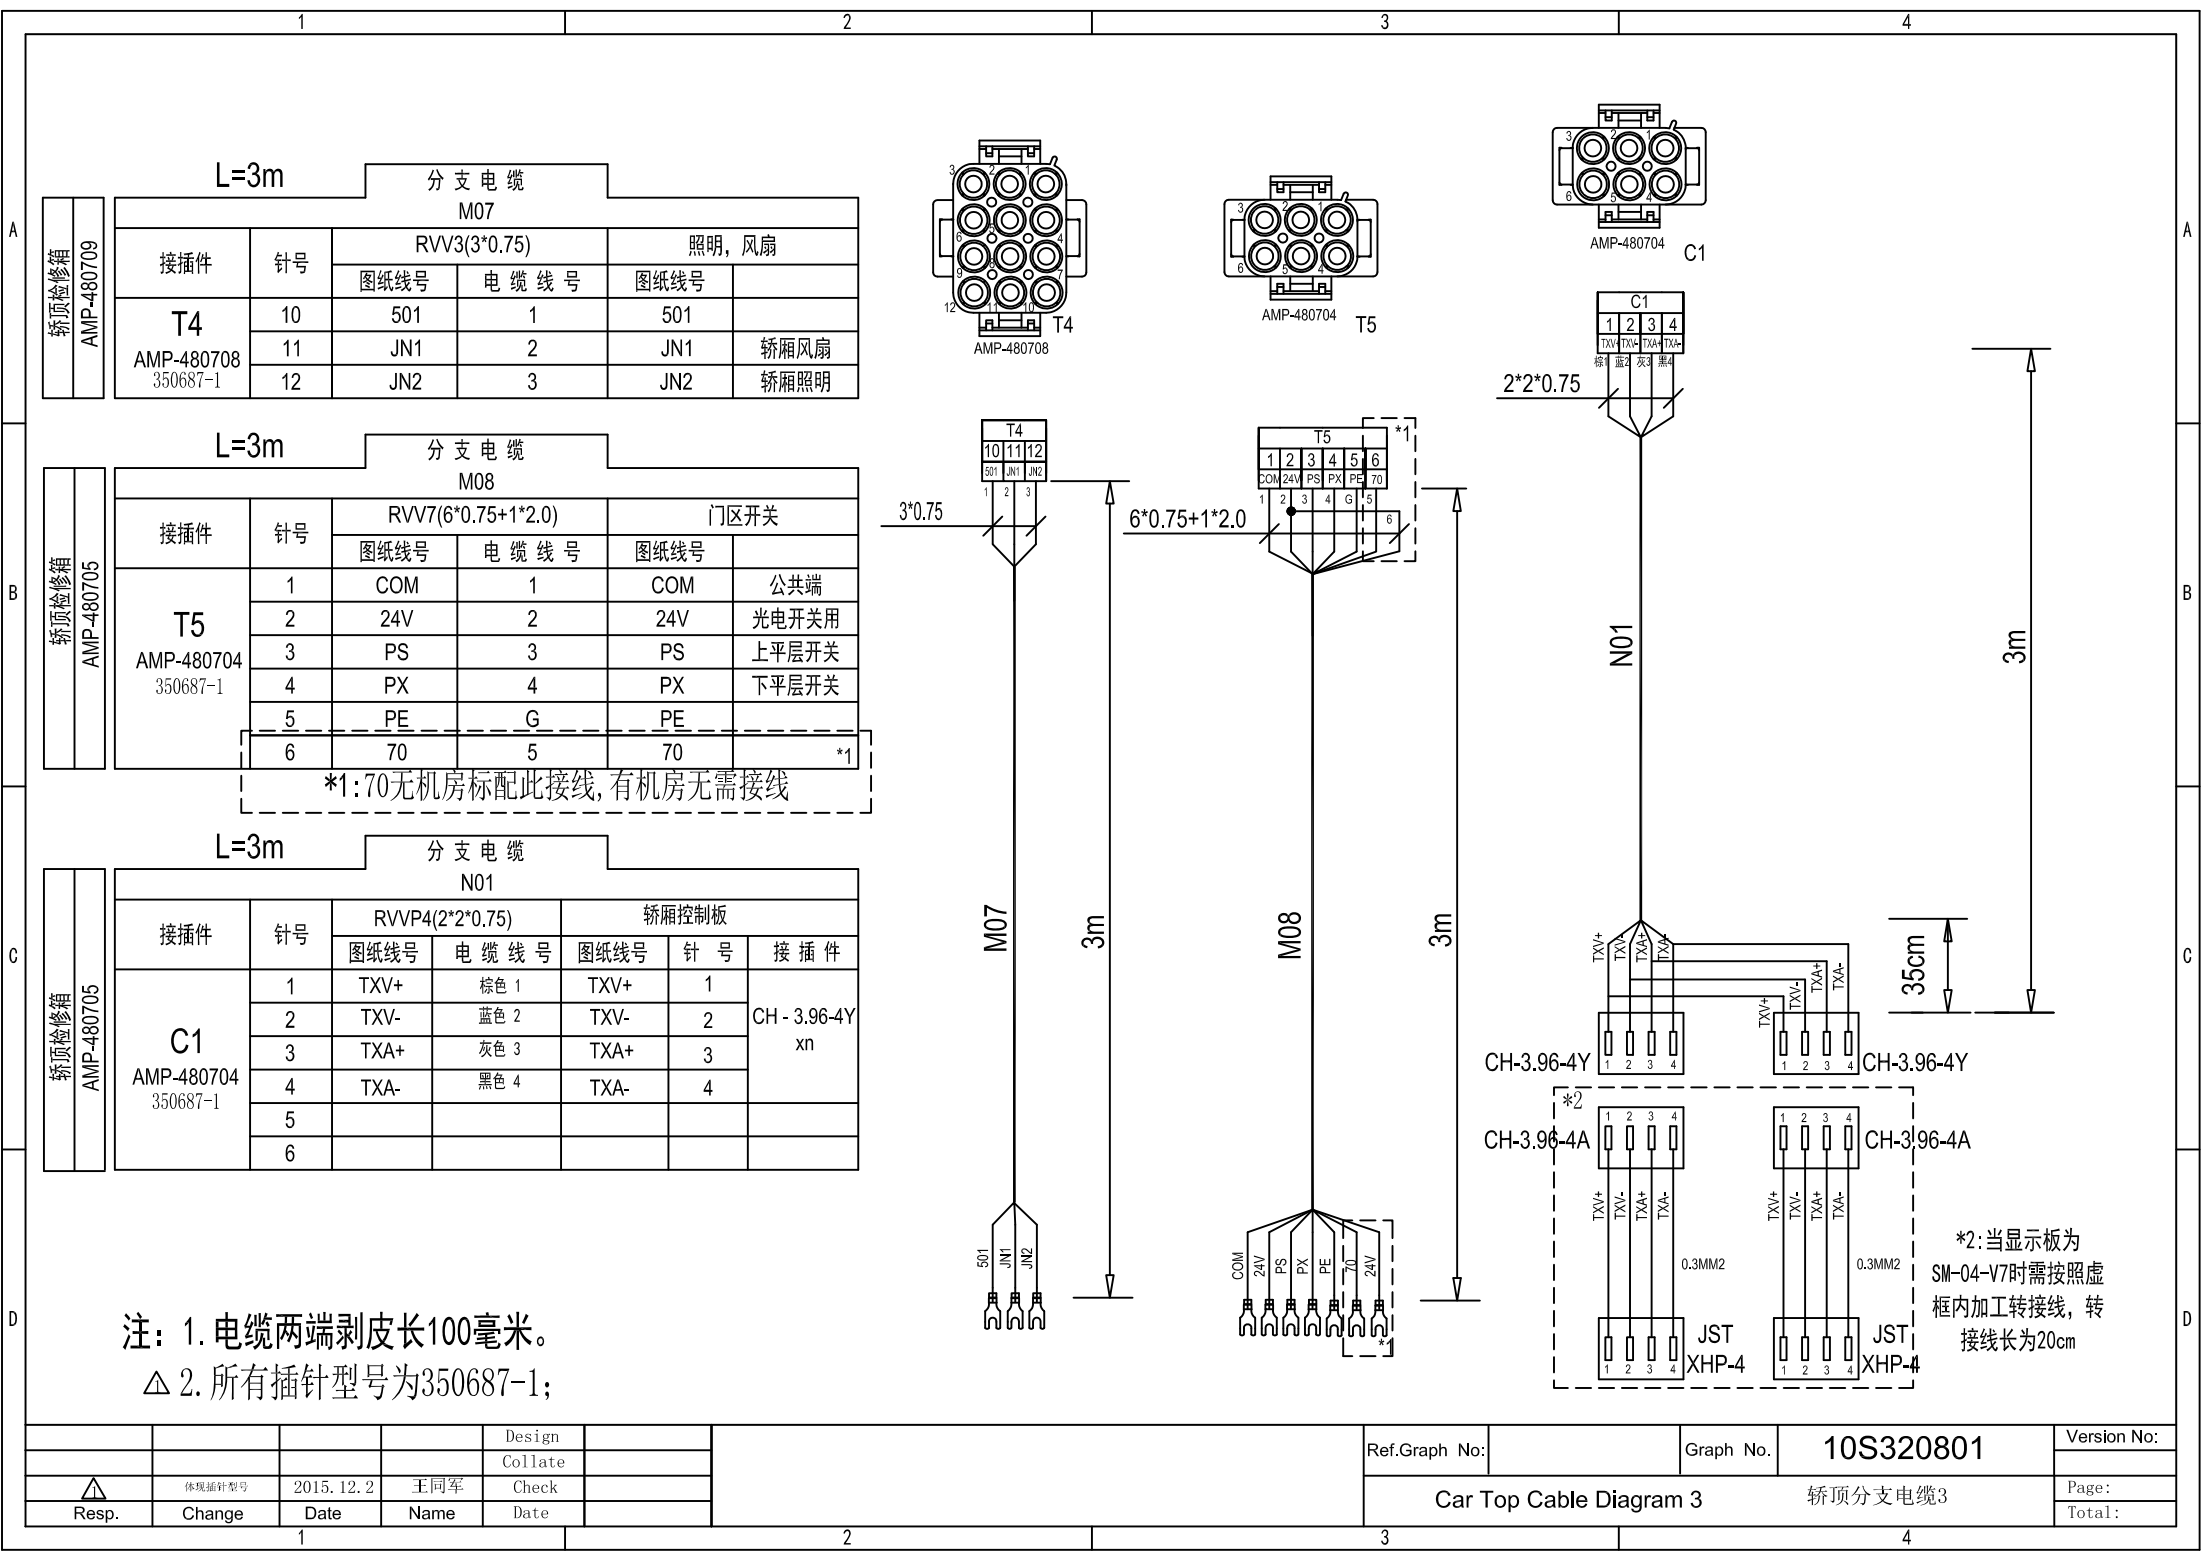


注：1. 电缆两端剥皮长100毫米。
△ 2. 所有插针型号为350687-1；

				Design	
				Collate	
△	体现插针型号	2015. 12. 2	王同军	Check	
Resp.	Change	Date	Name	Date	


Ref.Graph No:		Graph No.	10S320801	Version No:	
Car Top Cable Diagram 3			轿顶分支电缆3	Page:	
				Total:	

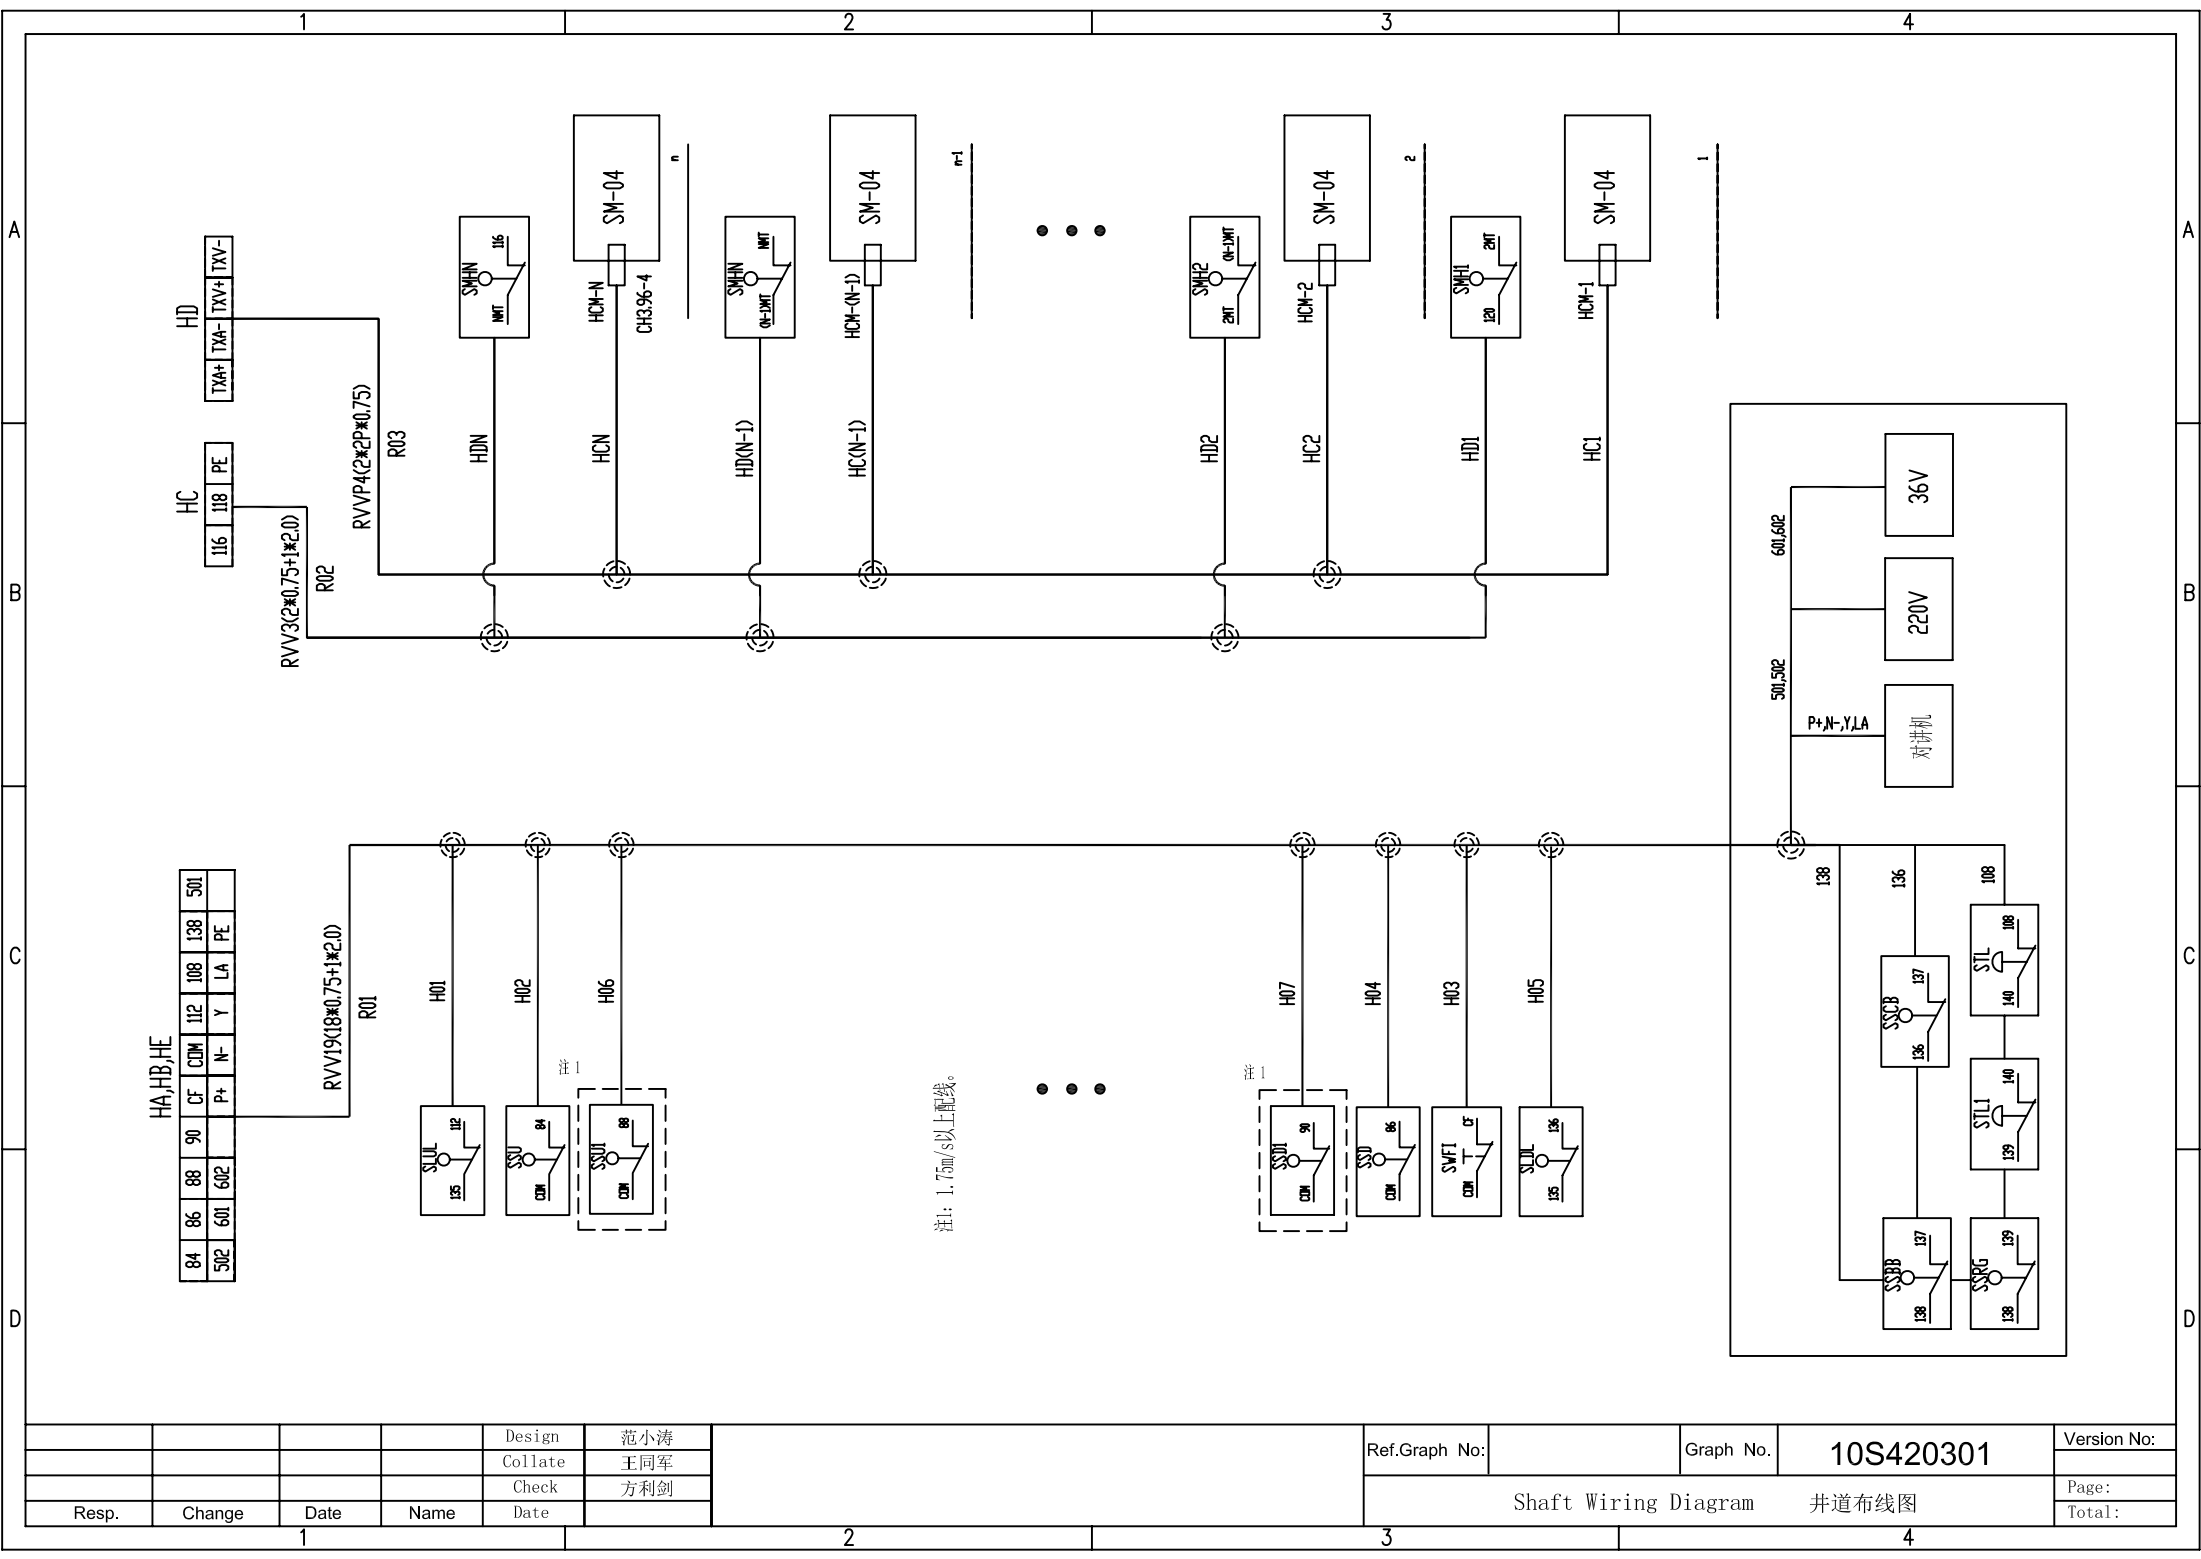

				Design	范小涛		Ref.Graph No:		Graph No.	10S420301	Version No:
				Collate	王同军						
				Check	方利剑						
Resp.	Change	Date	Name	Date							
							Shaft Wiring Diagram 井道布线图				Page:
											Total:

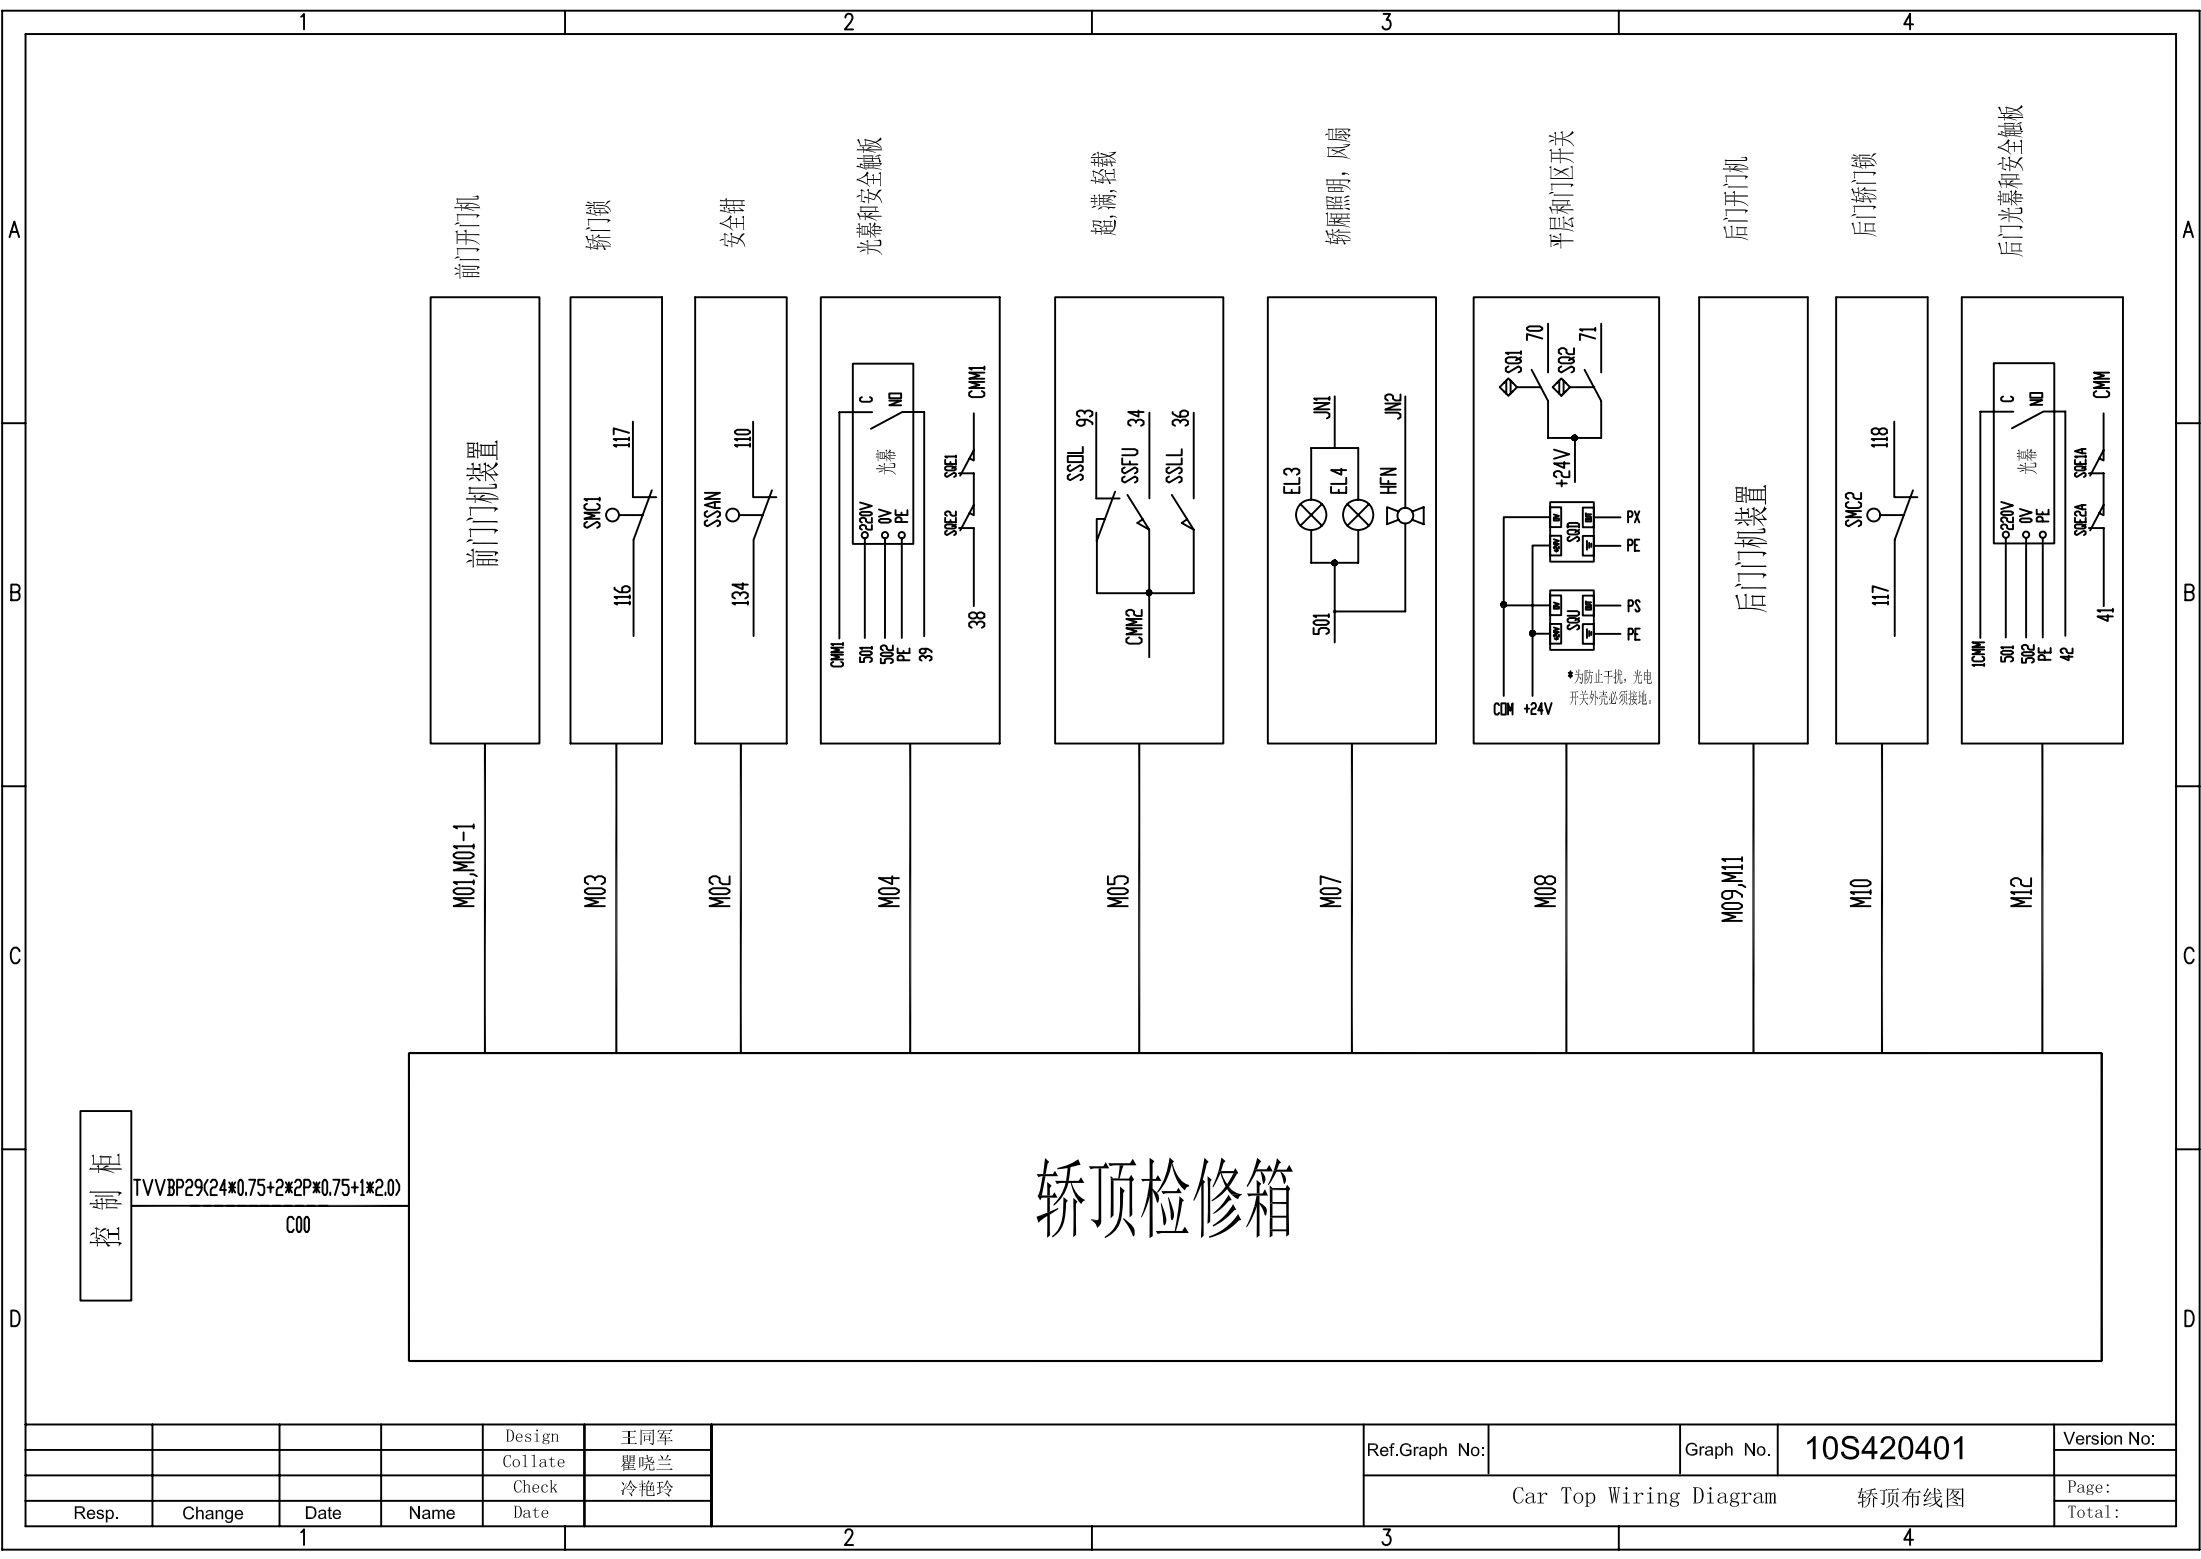


				Design	王同军		Ref.Graph No:		Graph No.	10S420401	Version No:
				Collate	瞿晓兰		Car Top Wiring Diagram 轿顶布线图				Page:
Resp.	Change	Date	Name	Date	冷艳玲						Total:

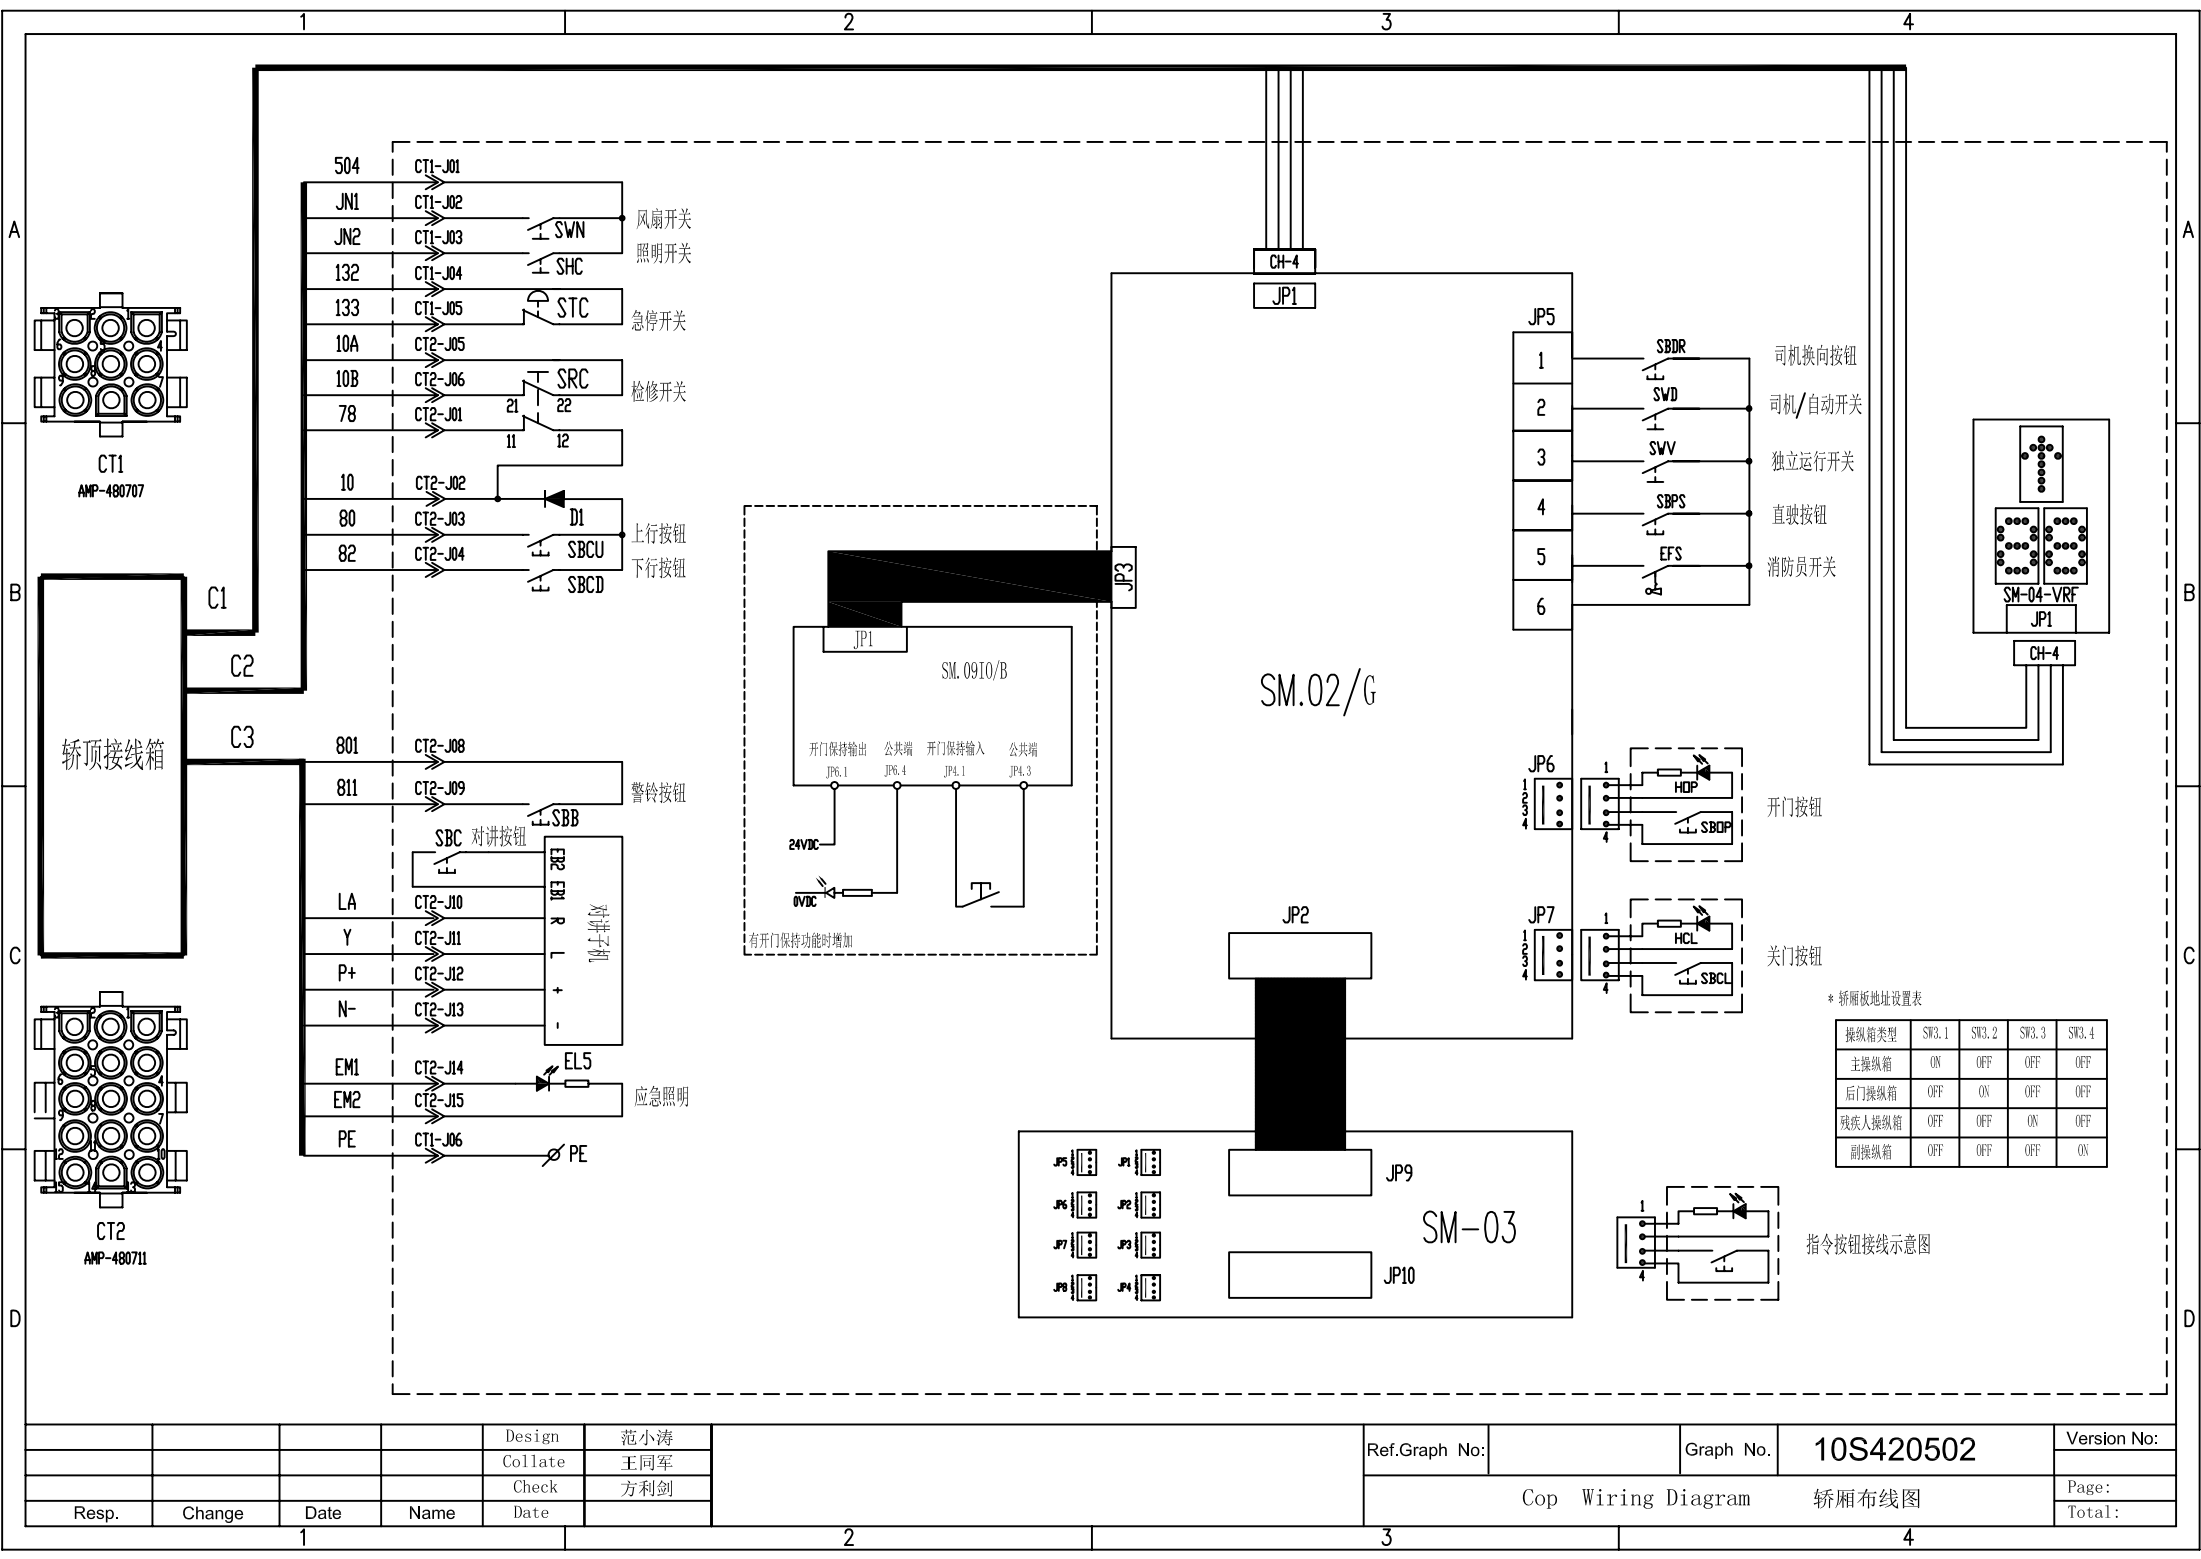


* 轿厢板地址设置表

操纵箱类型	SW3.1	SW3.2	SW3.3	SW3.4
主操纵箱	ON	OFF	OFF	OFF
后门操纵箱	OFF	ON	OFF	OFF
残疾人操纵箱	OFF	OFF	ON	OFF
副操纵箱	OFF	OFF	OFF	ON

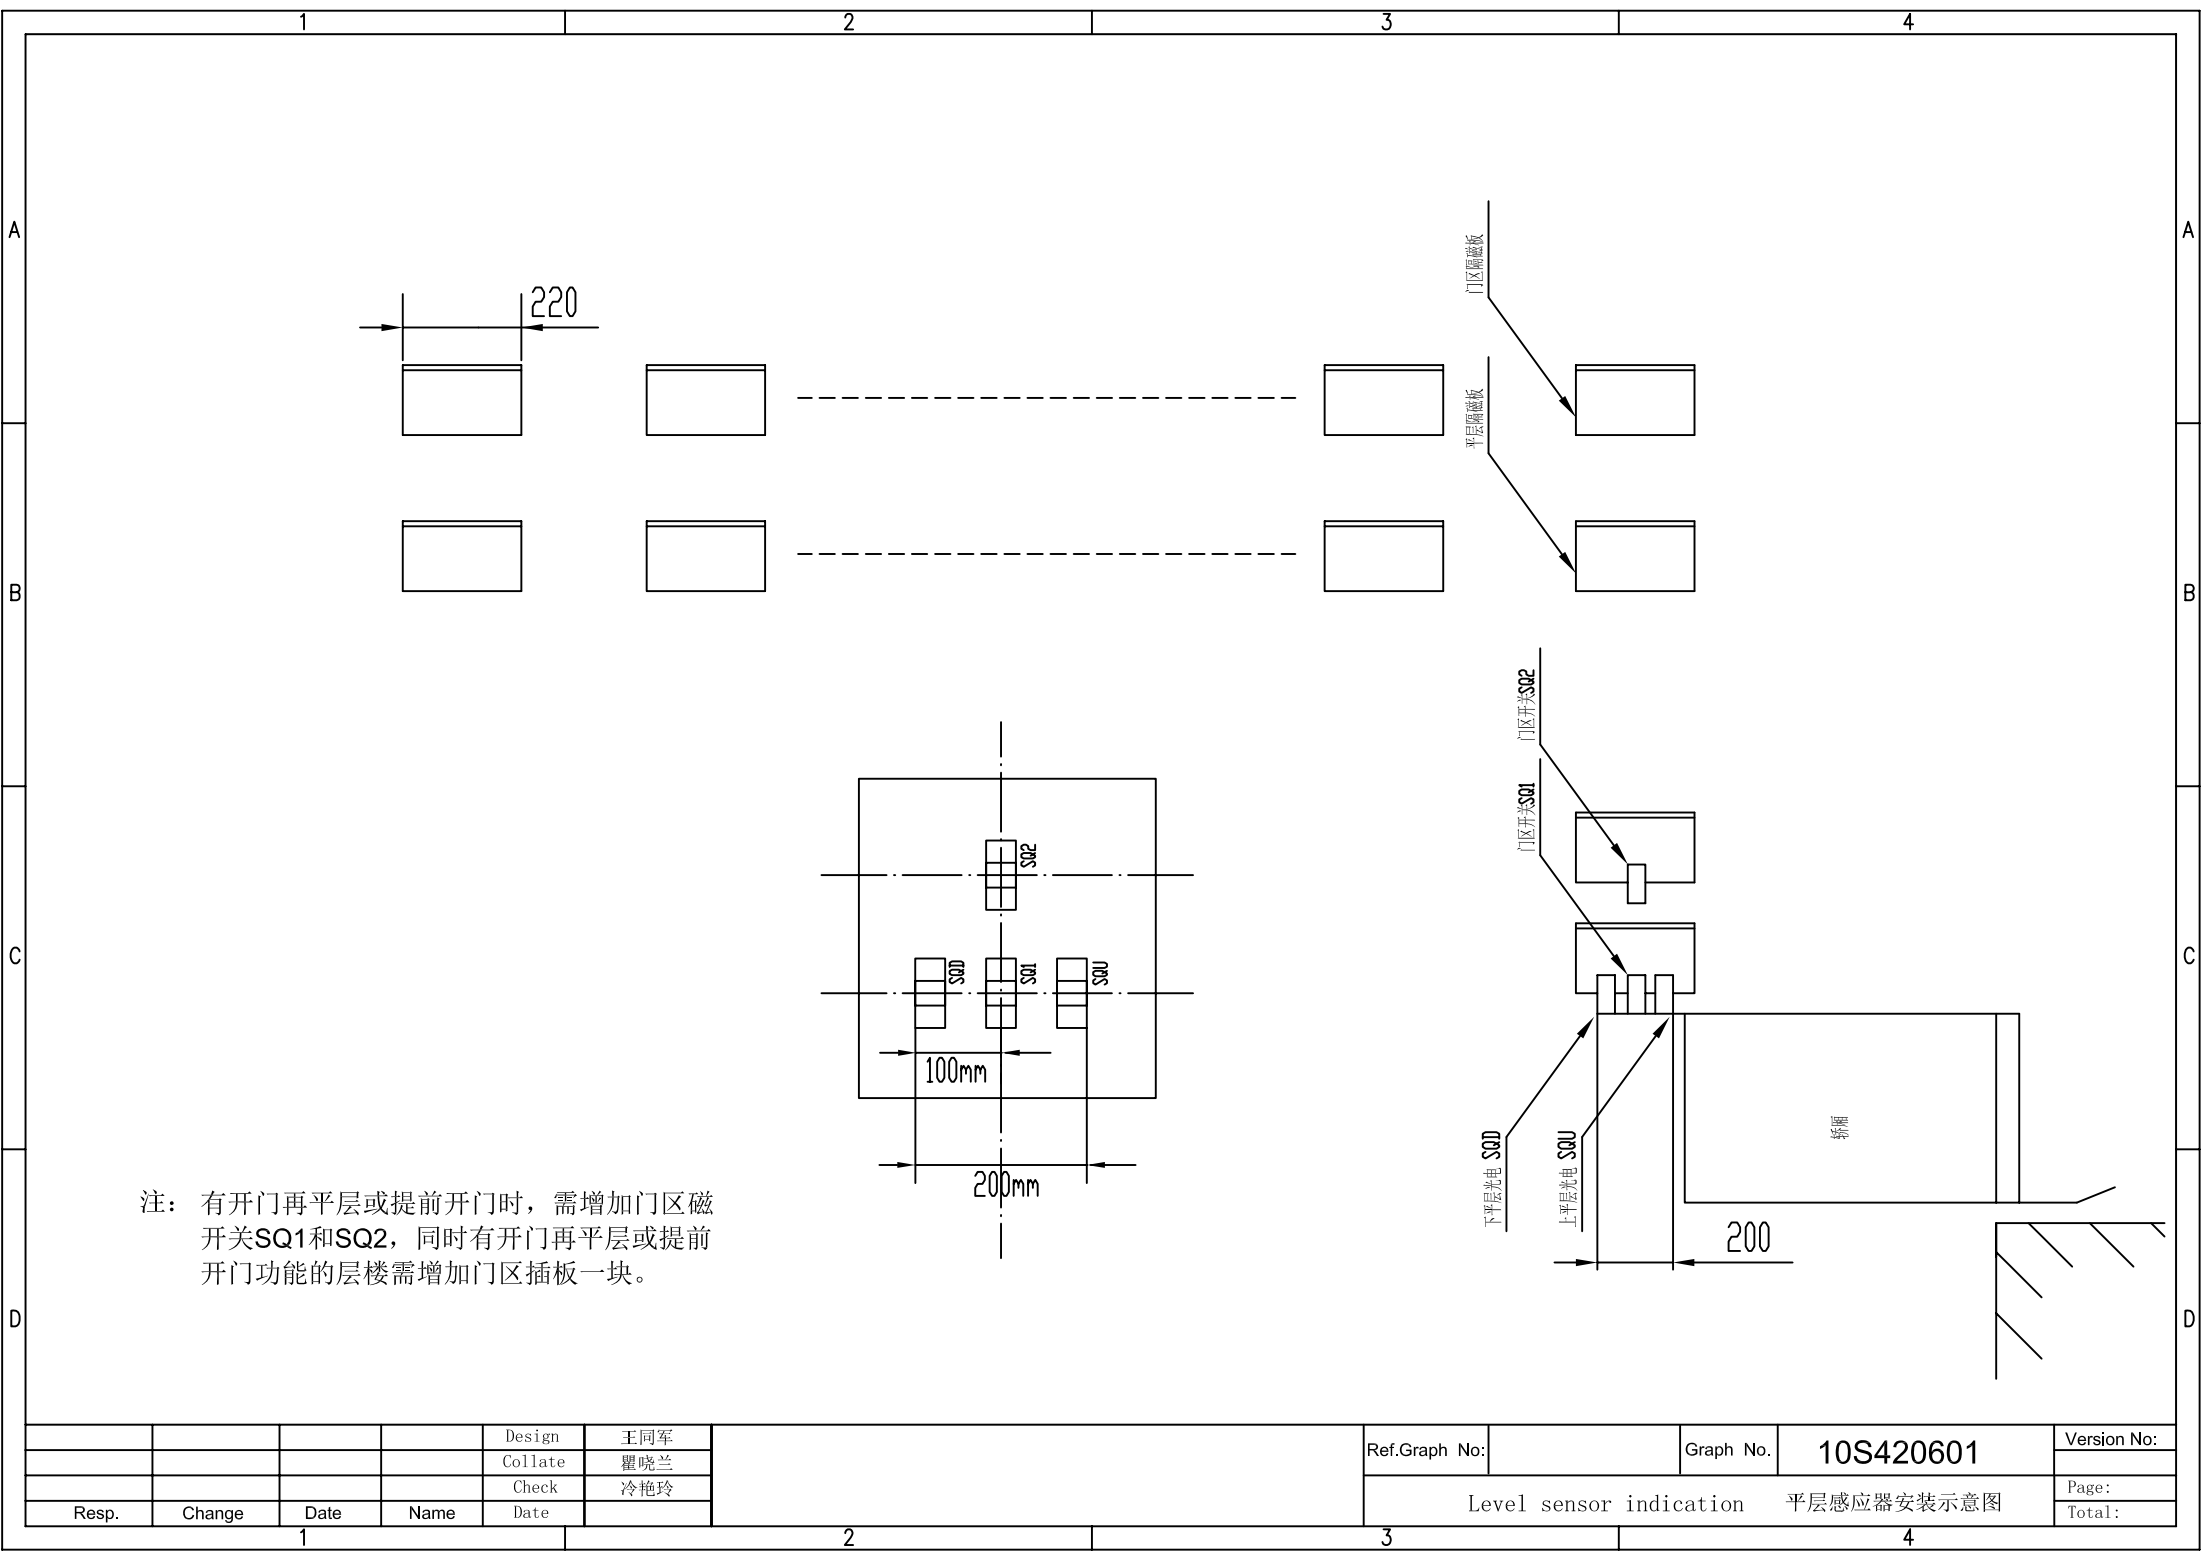

注：有开门再平层或提前开门时，需增加门区磁开关SQ1和SQ2，同时有开门再平层或提前开门功能的层楼需增加门区插板一块。

				Design	王同军		Ref.Graph No:		Graph No.	10S420601	Version No:
				Collate	瞿晓兰						
				Check	冷艳玲		Level sensor indication 平层感应器安装示意图	Page:			
Resp.	Change	Date	Name	Date				Total:			

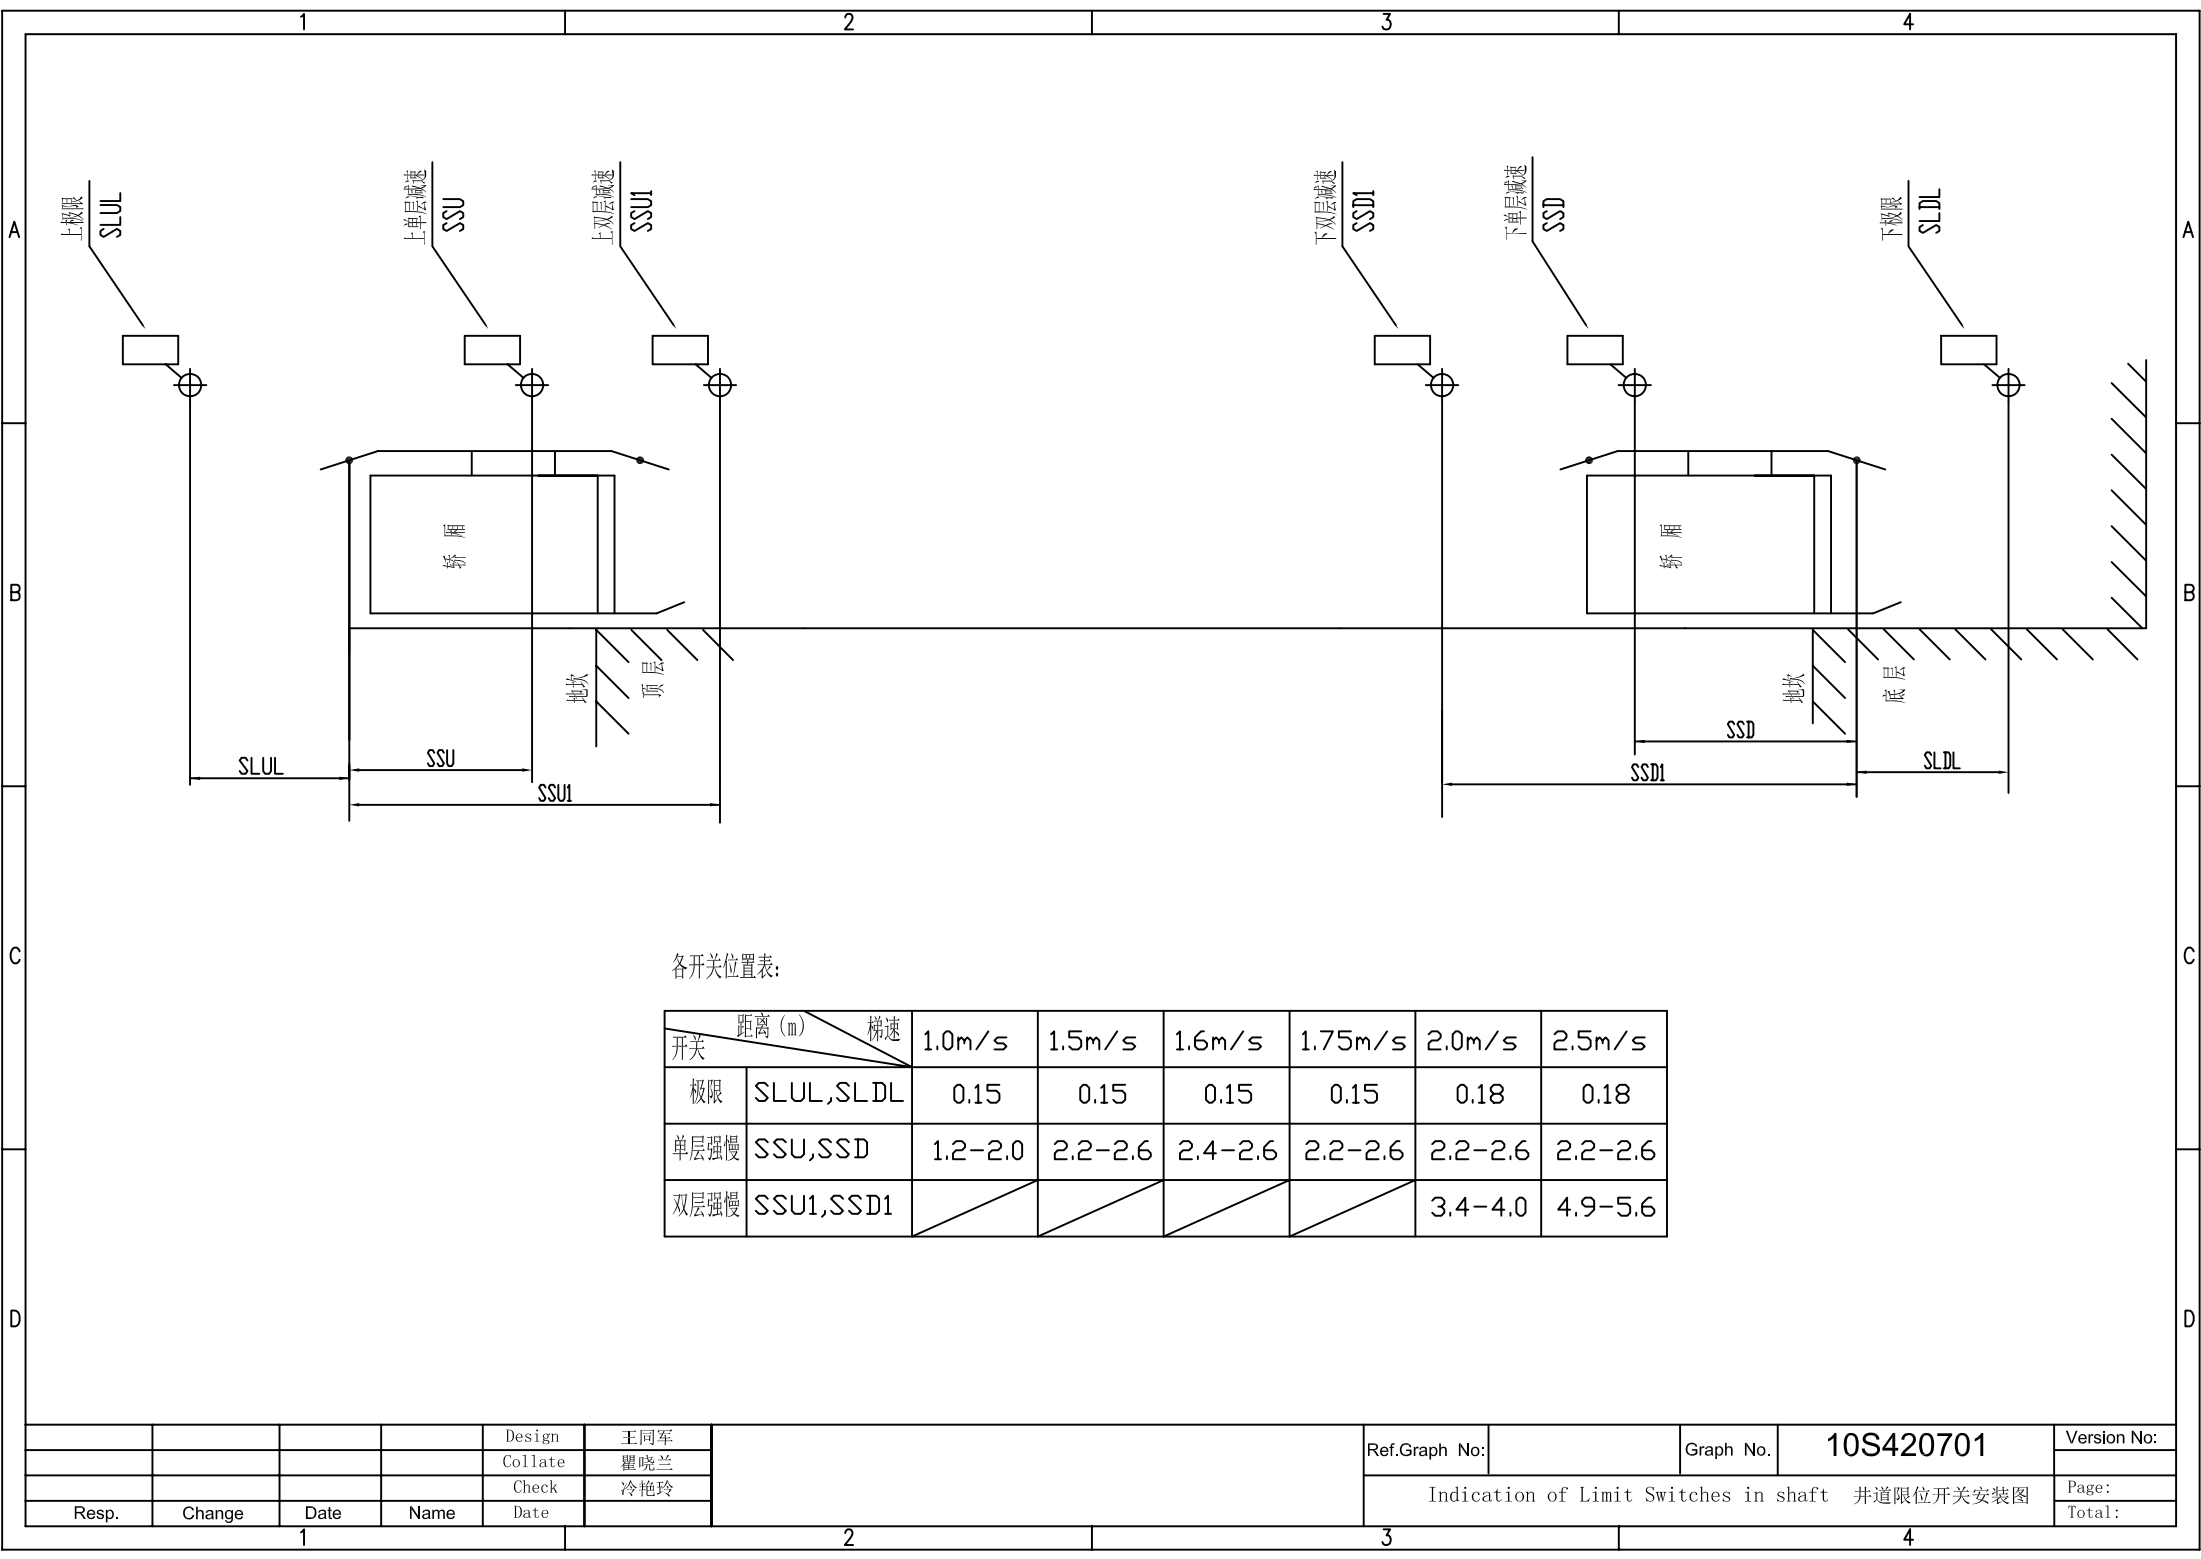



各开关位置表:

距离 (m) \ 梯速		1.0m/s	1.5m/s	1.6m/s	1.75m/s	2.0m/s	2.5m/s
开关							
极限	SLUL,SLDL	0.15	0.15	0.15	0.15	0.18	0.18
单层强慢	SSU,SSD	1.2-2.0	2.2-2.6	2.4-2.6	2.2-2.6	2.2-2.6	2.2-2.6
双层强慢	SSU1,SSD1					3.4-4.0	4.9-5.6

1						2						3						4					
A	元件代号	元件定义	型号及规格	置放处所	备注	元件代号	元件定义	型号及规格	置放处所	备注	A	元件代号	元件定义	型号及规格	置放处所	备注	A						
	EL1	轿顶36V照明灯		轿顶		KMB	抱闸接触器		控制柜			KMY	主接触器		控制柜								
	EL2	底坑36V照明灯		底坑		KMZ	抱闸强激接触器		控制柜			M	主机		机房								
	EL3	轿厢照明灯		轿厢		MDO	交流门电动机		轿顶			PG	旋转编码器		机房								
	EL4	轿厢照明灯		轿厢		QF	380V空气开关		机房	无机房时在控制柜内		RB	制动电阻		控制柜								
	F1	220V照明开关		机房	无机房是在控制柜内	SAD2	门机电源开关		控制柜	两联		SBB	警铃按钮		井道								
	FU1	快速熔断丝		控制柜		SBC1-SBCN	指令按钮		轿厢			SBCD	轿厢下行按钮		轿厢								
	FU2	快速熔断丝		控制柜		SBCL	关门按钮		轿厢			SBCU	轿厢上行按钮		轿厢								
	FU3	快速熔断丝		控制柜		SBD1-SBDN	下召按钮		召唤盒			SBOP	开门按钮		轿厢								
	FU4	快速熔断丝		控制柜		SBPD	控制柜下行按钮		控制柜			SBPS	直驶按钮		轿厢								
B	FU5	快速熔断丝		控制柜		SBPU	控制柜上行按钮		控制柜		B	SBTD	轿顶下行按钮		轿顶		B						
	HAA	警铃		轿顶		SBDR	司机换向按钮		轿厢														
	HAB	蜂鸣器		轿厢																			
	HA	到站钟		轿底																			
	HC1-HCN	指令灯		轿箱																			
	HCL	关门灯		轿箱																			
	HD1-HDN	下召灯		召唤盒																			
	HFN	风扇		轿厢																			
	HOL	超载灯		轿厢																			
	HOP	开门灯		轿箱																			
C	HU1-HUN	上召灯		召唤盒							C						C						
	KAD	厅门锁继电器		控制柜																			
	KAE	照明继电器		轿顶																			
	KAP	相序继电器		控制柜																			
D											D						D						
Design 王同军						Ref.Graph No:						Graph No.		10S520101		Version No:							
Collate 瞿晓兰														元件代码表1		Page: 1							
Check 冷艳玲																Total: 2							
Resp.	Change	Date	Name	Date																			
1						2						3						4					

1					2					3					4	
<table><tr><td>元件代号</td><td>元件定义</td><td>型号及规格</td><td>置放处所</td><td>备注</td><td>元件代号</td><td>元件定义</td><td>型号及规格</td><td>置放处所</td><td>备注</td></tr><tr><td>SBTU</td><td>轿顶上行按钮</td><td></td><td>轿顶</td><td></td><td>SSD1</td><td>下行多层强慢开关</td><td></td><td>井道</td><td></td></tr><tr><td>SBU1-SBUN</td><td>上召按钮</td><td></td><td>召唤盒</td><td></td><td>SSFU</td><td>满载开关</td><td></td><td>轿底</td><td></td></tr><tr><td>SHC</td><td>轿厢照明开关</td><td></td><td>轿厢</td><td></td><td>SSLS</td><td>限速器开关</td><td></td><td>机房</td><td></td></tr><tr><td>SHL</td><td>底坑36V照明开关</td><td></td><td>底坑</td><td></td><td>SSO</td><td>开门减速开关</td><td></td><td>轿顶</td><td></td></tr><tr><td>SHT</td><td>轿顶36V照明开关</td><td></td><td>轿顶</td><td></td><td>SSOL</td><td>超载开关</td><td></td><td>轿底</td><td></td></tr><tr><td>SLC</td><td>关门到位开关</td><td></td><td>轿顶</td><td></td><td>SSRG</td><td>断绳保护开关</td><td></td><td>底坑</td><td></td></tr><tr><td>SLDL</td><td>下极限开关</td><td></td><td>井道</td><td></td><td>SSU</td><td>上强迫慢车开关</td><td></td><td>井道</td><td></td></tr><tr><td>SLO</td><td>开门到位开关</td><td></td><td>轿顶</td><td></td><td>SSU1</td><td>上行多层强慢开关</td><td></td><td>井道</td><td></td></tr><tr><td>SLUL</td><td>上极限开关</td><td></td><td>井道</td><td></td><td>STC</td><td>轿箱急停开关</td><td></td><td>轿厢</td><td></td></tr><tr><td>SM-02/G</td><td>轿厢控制板</td><td></td><td>轿厢</td><td></td><td>STL</td><td>底坑急停开关</td><td></td><td>底坑</td><td></td></tr><tr><td>SM-02/H</td><td>轿厢控制板</td><td></td><td>轿厢</td><td></td><td>STP</td><td>控制柜急停开关</td><td></td><td>控制柜</td><td></td></tr><tr><td>SM-03</td><td>指令控制板</td><td></td><td>轿厢</td><td></td><td>STT</td><td>轿顶急停开关</td><td></td><td>轿顶</td><td></td></tr><tr><td>SM-04</td><td>召唤&显示板</td><td></td><td>召唤盒&轿箱</td><td></td><td>SWD</td><td>司机/自动转换开关</td><td></td><td>轿厢</td><td></td></tr><tr><td>SMC</td><td>轿门锁</td><td></td><td>轿厢</td><td></td><td>SWEL</td><td>应急照明开关</td><td></td><td>轿厢</td><td></td></tr><tr><td>SMH1-SMHN</td><td>1-N层厅门锁</td><td></td><td>井道</td><td></td><td>SWFI</td><td>消防开关</td><td></td><td>撤离站</td><td></td></tr><tr><td>SQD</td><td>下平层感应器</td><td></td><td>轿顶</td><td></td><td>SWN</td><td>风扇开关</td><td></td><td>轿厢</td><td></td></tr><tr><td>SQE</td><td>安全触板</td><td></td><td>轿厢</td><td></td><td>SWV</td><td>独立运行开关</td><td></td><td>轿厢</td><td></td></tr><tr><td>SQM</td><td>门区感应器</td><td></td><td>轿顶</td><td></td><td>TCO</td><td>控制变压器</td><td></td><td>控制柜</td><td></td></tr><tr><td>SQU</td><td>上平层感应器</td><td></td><td>轿顶</td><td></td><td>TPB</td><td>开关电源</td><td></td><td>控制柜</td><td></td></tr><tr><td>SRCI</td><td>轿厢检修开关</td><td></td><td>轿厢</td><td></td><td>TSF</td><td>36V照明变压器</td><td></td><td>控制柜</td><td></td></tr><tr><td>SRK</td><td>锁梯钥匙开关</td><td></td><td>基站</td><td></td><td>UFC</td><td>主变频器</td><td></td><td>控制柜</td><td></td></tr><tr><td>SRP</td><td>控制柜检修开关</td><td></td><td>控制柜</td><td></td><td>UFD</td><td>门机控制器</td><td></td><td>轿顶</td><td></td></tr><tr><td>SRT</td><td>轿顶检修开关</td><td></td><td>轿顶</td><td></td><td>UR1-UR3</td><td>整流桥</td><td></td><td>控制柜</td><td></td></tr><tr><td>SSAN</td><td>安全钳开关</td><td></td><td>轿顶</td><td></td><td>XS1</td><td>轿顶220V插座</td><td></td><td>轿顶</td><td></td></tr><tr><td>SSAW</td><td>安全窗开关</td><td></td><td>轿顶</td><td></td><td>XS2</td><td>底坑220V插座</td><td></td><td>底坑</td><td></td></tr><tr><td>SSBB</td><td>对重缓冲器开关</td><td></td><td>底坑</td><td></td><td>XS3</td><td>轿顶36V插座</td><td></td><td>轿顶</td><td></td></tr><tr><td>SSC</td><td>关门减速开关</td><td></td><td>轿顶</td><td></td><td>XS4</td><td>底坑36V插座</td><td></td><td>底坑</td><td></td></tr><tr><td>SSCB</td><td>轿厢缓冲器开关</td><td></td><td>底坑</td><td></td><td>YBK</td><td>抱闸线圈</td><td></td><td>机房</td><td></td></tr><tr><td>SSD</td><td>下强迫慢车开关</td><td></td><td>井道</td><td></td><td>YDO</td><td>门机励磁</td><td></td><td>轿顶</td><td></td></tr></table>										元件代号	元件定义	型号及规格	置放处所	备注	元件代号	元件定义	型号及规格	置放处所	备注	SBTU	轿顶上行按钮		轿顶		SSD1	下行多层强慢开关		井道		SBU1-SBUN	上召按钮		召唤盒		SSFU	满载开关		轿底		SHC	轿厢照明开关		轿厢		SSLS	限速器开关		机房		SHL	底坑36V照明开关		底坑		SSO	开门减速开关		轿顶		SHT	轿顶36V照明开关		轿顶		SSOL	超载开关		轿底		SLC	关门到位开关		轿顶		SSRG	断绳保护开关		底坑		SLDL	下极限开关		井道		SSU	上强迫慢车开关		井道		SLO	开门到位开关		轿顶		SSU1	上行多层强慢开关		井道		SLUL	上极限开关		井道		STC	轿箱急停开关		轿厢		SM-02/G	轿厢控制板		轿厢		STL	底坑急停开关		底坑		SM-02/H	轿厢控制板		轿厢		STP	控制柜急停开关		控制柜		SM-03	指令控制板		轿厢		STT	轿顶急停开关		轿顶		SM-04	召唤&显示板		召唤盒&轿箱		SWD	司机/自动转换开关		轿厢		SMC	轿门锁		轿厢		SWEL	应急照明开关		轿厢		SMH1-SMHN	1-N层厅门锁		井道		SWFI	消防开关		撤离站		SQD	下平层感应器		轿顶		SWN	风扇开关		轿厢		SQE	安全触板		轿厢		SWV	独立运行开关		轿厢		SQM	门区感应器		轿顶		TCO	控制变压器		控制柜		SQU	上平层感应器		轿顶		TPB	开关电源		控制柜		SRCI	轿厢检修开关		轿厢		TSF	36V照明变压器		控制柜		SRK	锁梯钥匙开关		基站		UFC	主变频器		控制柜		SRP	控制柜检修开关		控制柜		UFD	门机控制器		轿顶		SRT	轿顶检修开关		轿顶		UR1-UR3	整流桥		控制柜		SSAN	安全钳开关		轿顶		XS1	轿顶220V插座		轿顶		SSAW	安全窗开关		轿顶		XS2	底坑220V插座		底坑		SSBB	对重缓冲器开关		底坑		XS3	轿顶36V插座		轿顶		SSC	关门减速开关		轿顶		XS4	底坑36V插座		底坑		SSCB	轿厢缓冲器开关		底坑		YBK	抱闸线圈		机房		SSD	下强迫慢车开关		井道		YDO	门机励磁		轿顶	
元件代号	元件定义	型号及规格	置放处所	备注	元件代号	元件定义	型号及规格	置放处所	备注	
SBTU	轿顶上行按钮		轿顶		SSD1	下行多层强慢开关		井道	
SBU1-SBUN	上召按钮		召唤盒		SSFU	满载开关		轿底	
SHC	轿厢照明开关		轿厢		SSLS	限速器开关		机房	
SHL	底坑36V照明开关		底坑		SSO	开门减速开关		轿顶	
SHT	轿顶36V照明开关		轿顶		SSOL	超载开关		轿底	
SLC	关门到位开关		轿顶		SSRG	断绳保护开关		底坑	
SLDL	下极限开关		井道		SSU	上强迫慢车开关		井道	
SLO	开门到位开关		轿顶		SSU1	上行多层强慢开关		井道	
SLUL	上极限开关		井道		STC	轿箱急停开关		轿厢	
SM-02/G	轿厢控制板		轿厢		STL	底坑急停开关		底坑	
SM-02/H	轿厢控制板		轿厢		STP	控制柜急停开关		控制柜	
SM-03	指令控制板		轿厢		STT	轿顶急停开关		轿顶	
SM-04	召唤&显示板		召唤盒&轿箱		SWD	司机/自动转换开关		轿厢	
SMC	轿门锁		轿厢		SWEL	应急照明开关		轿厢	
SMH1-SMHN	1-N层厅门锁		井道		SWFI	消防开关		撤离站	
SQD	下平层感应器		轿顶		SWN	风扇开关		轿厢	
SQE	安全触板		轿厢		SWV	独立运行开关		轿厢	
SQM	门区感应器		轿顶		TCO	控制变压器		控制柜	
SQU	上平层感应器		轿顶		TPB	开关电源		控制柜	
SRCI	轿厢检修开关		轿厢		TSF	36V照明变压器		控制柜	
SRK	锁梯钥匙开关		基站		UFC	主变频器		控制柜	
SRP	控制柜检修开关		控制柜		UFD	门机控制器		轿顶	
SRT	轿顶检修开关		轿顶		UR1-UR3	整流桥		控制柜	
SSAN	安全钳开关		轿顶		XS1	轿顶220V插座		轿顶	
SSAW	安全窗开关		轿顶		XS2	底坑220V插座		底坑	
SSBB	对重缓冲器开关		底坑		XS3	轿顶36V插座		轿顶	
SSC	关门减速开关		轿顶		XS4	底坑36V插座		底坑	
SSCB	轿厢缓冲器开关		底坑		YBK	抱闸线圈		机房	
SSD	下强迫慢车开关		井道		YDO	门机励磁		轿顶	
<table><tr><td></td><td></td><td></td><td></td><td>Design</td><td>王同军</td><td rowspan="4"></td><td rowspan="4">Ref.Graph No:</td><td rowspan="4"></td><td rowspan="4">Graph No.</td><td rowspan="4">10S520102</td><td>Version No:</td></tr><tr><td></td><td></td><td></td><td></td><td>Collate</td><td>瞿晓兰</td><td></td></tr><tr><td></td><td></td><td></td><td></td><td>Check</td><td>冷艳玲</td><td></td></tr><tr><td>Resp.</td><td>Change</td><td>Date</td><td>Name</td><td>Date</td><td></td><td>元件代码表2</td><td>Page: 2</td></tr><tr><td colspan="7"></td><td colspan="2"></td><td colspan="2"></td><td>Total: 2</td></tr></table>														Design	王同军		Ref.Graph No:		Graph No.	10S520102	Version No:					Collate	瞿晓兰						Check	冷艳玲		Resp.	Change	Date	Name	Date		元件代码表2	Page: 2												Total: 2	
				Design	王同军		Ref.Graph No:		Graph No.	10S520102	Version No:	
				Collate	瞿晓兰	
				Check	冷艳玲	
Resp.	Change	Date	Name	Date							元件代码表2	Page: 2	
											Total: 2	
1					2					3					4	

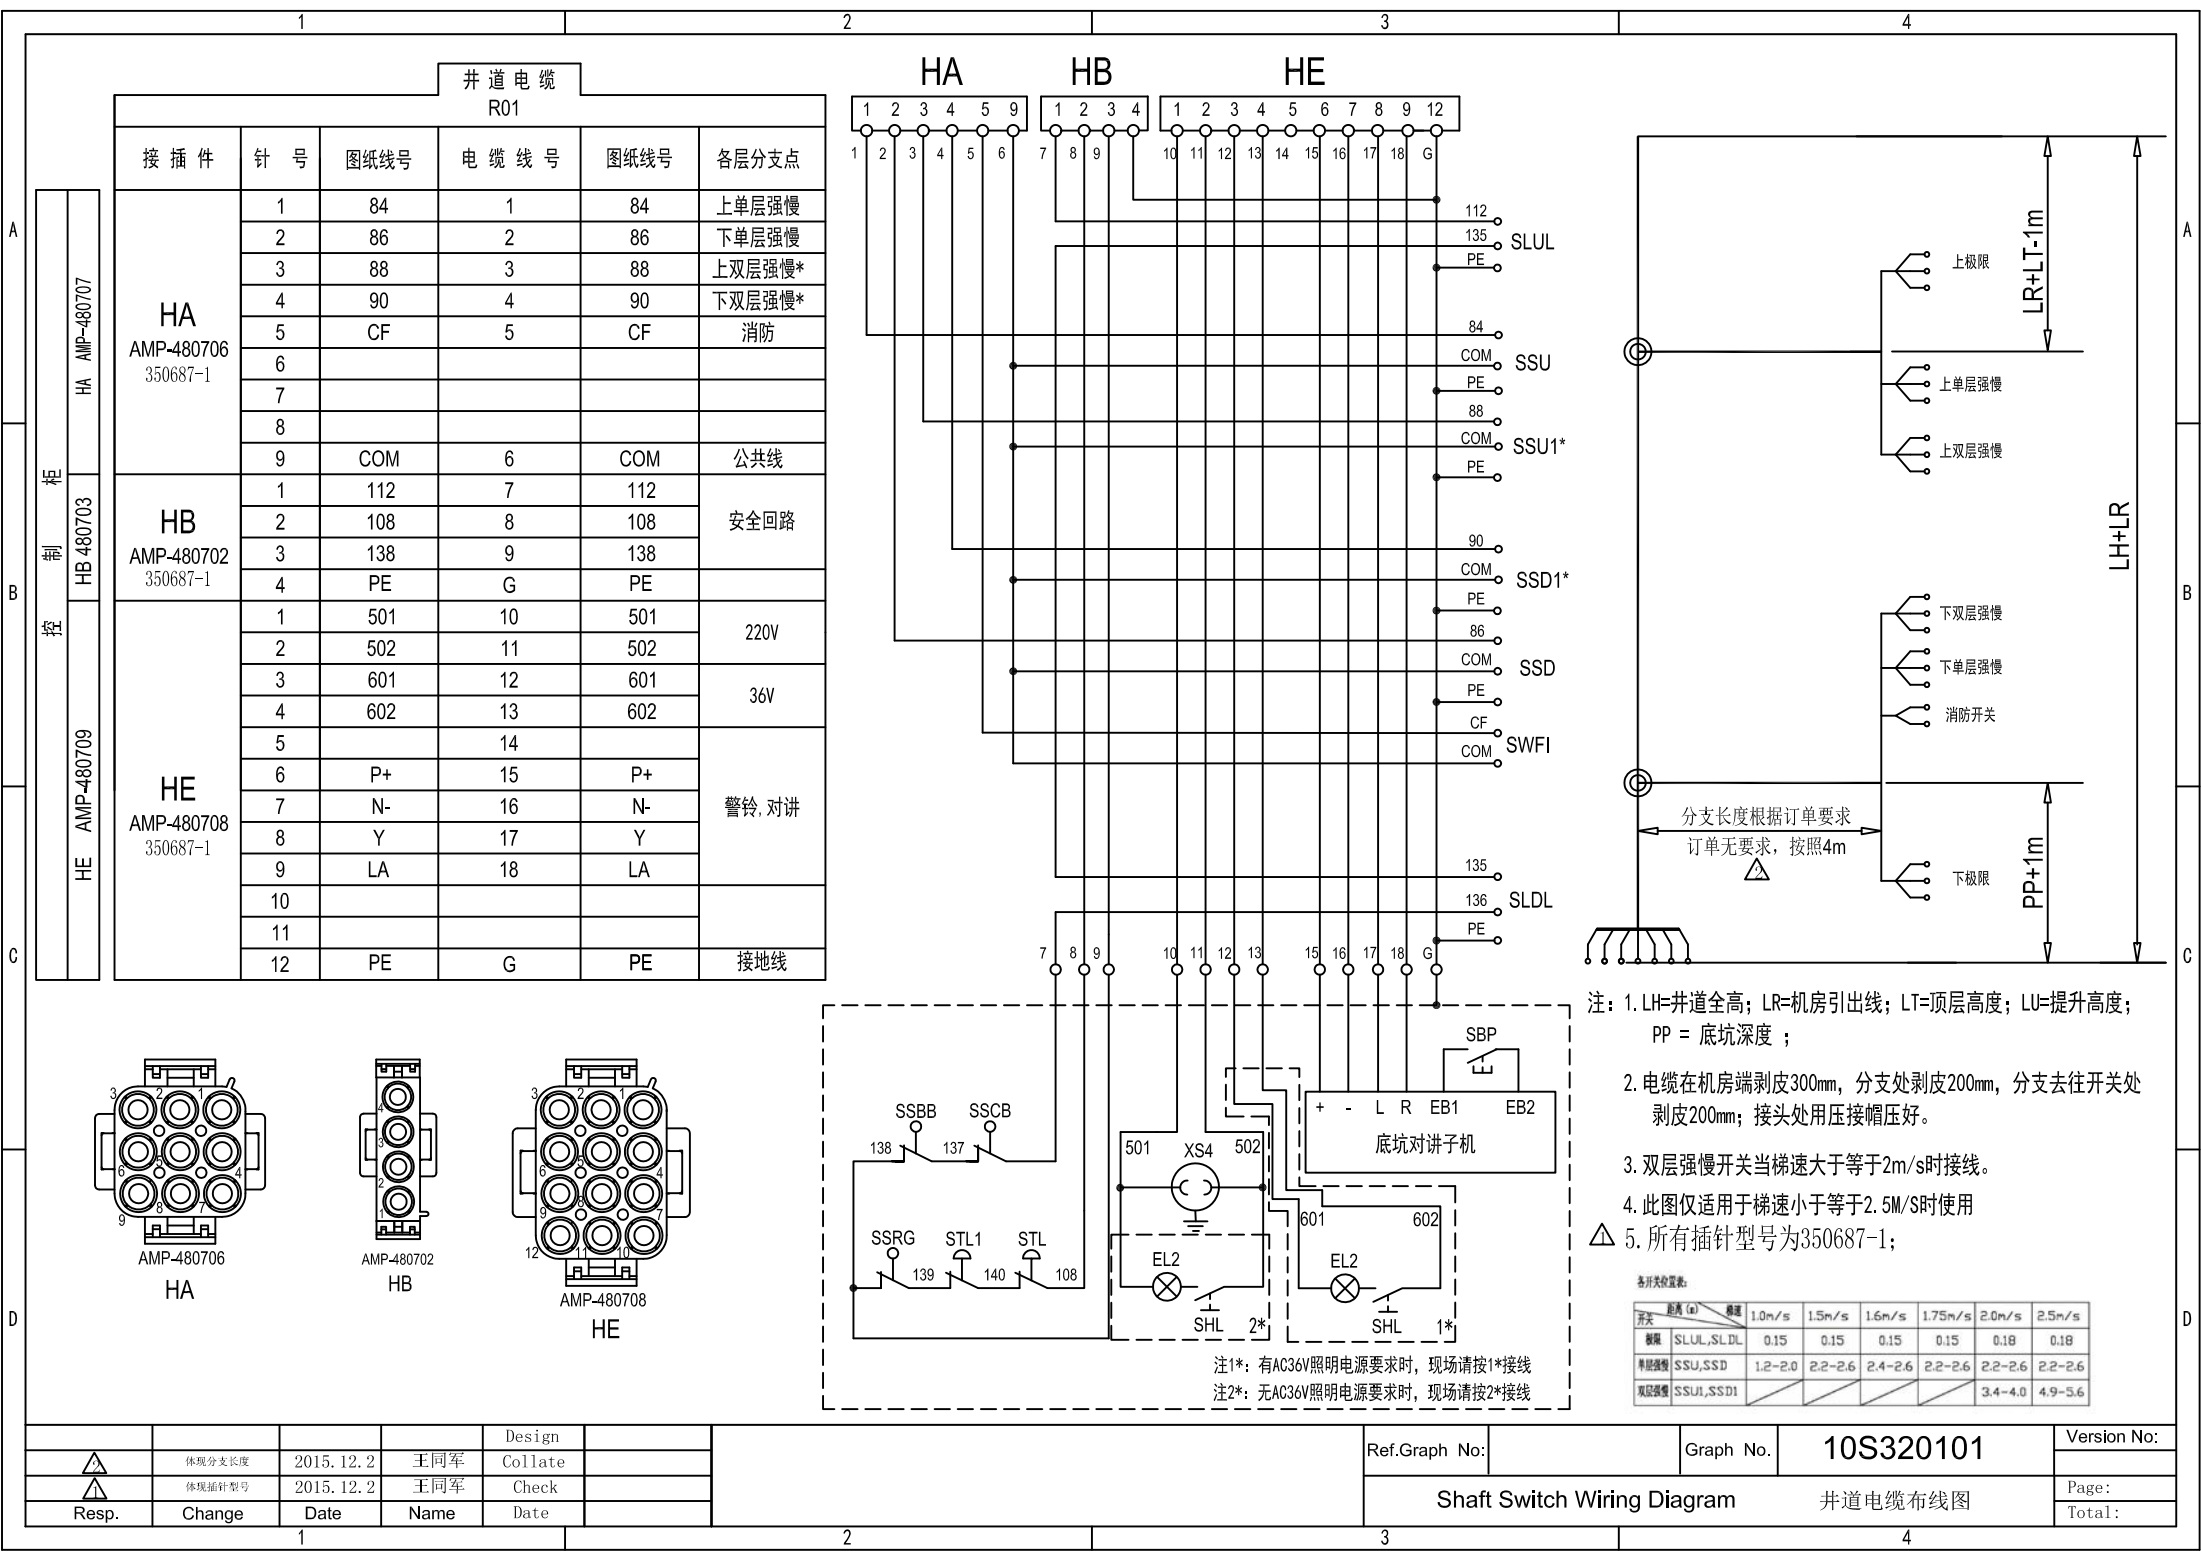

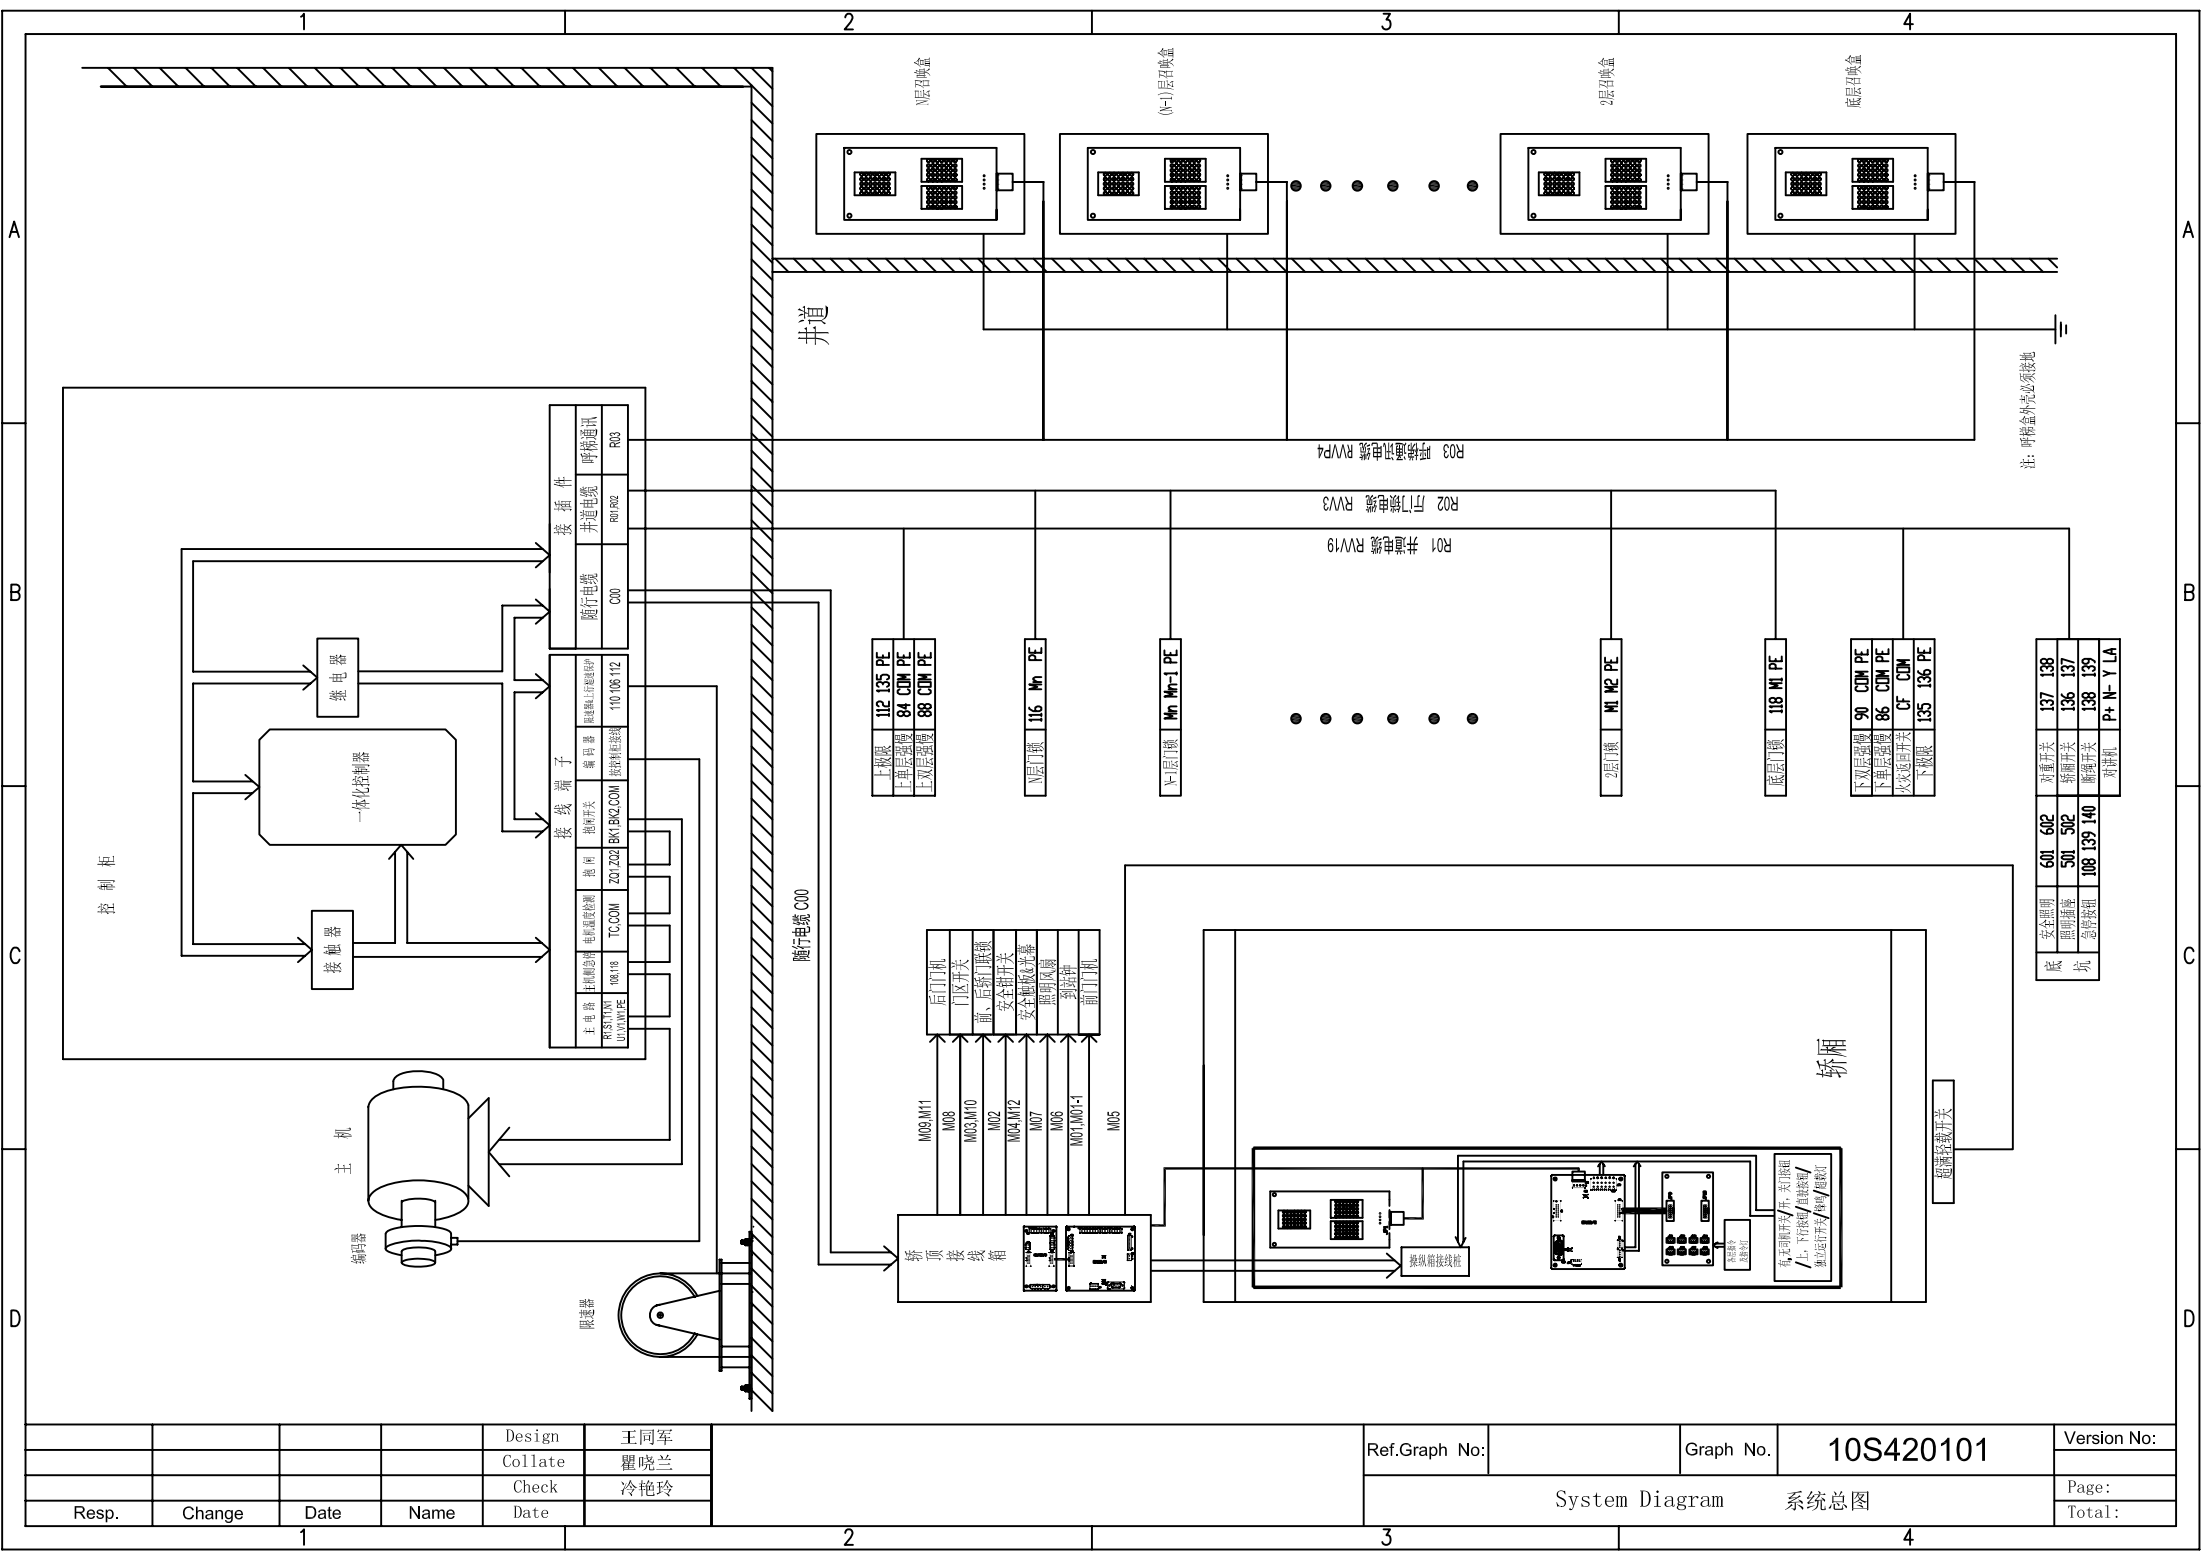

				Design	王同军
				Collate	瞿晓兰
				Check	冷艳玲
Resp.	Change	Date	Name	Date	

Ref.Graph No:		Graph No.	10S420101	Version No:	
System Diagram 系统总图				Page:	
				Total:	

